





TUMAČ PLANSKOG ZNAKOVLJA

[OB-1-1] Obuhvat prostornog plana

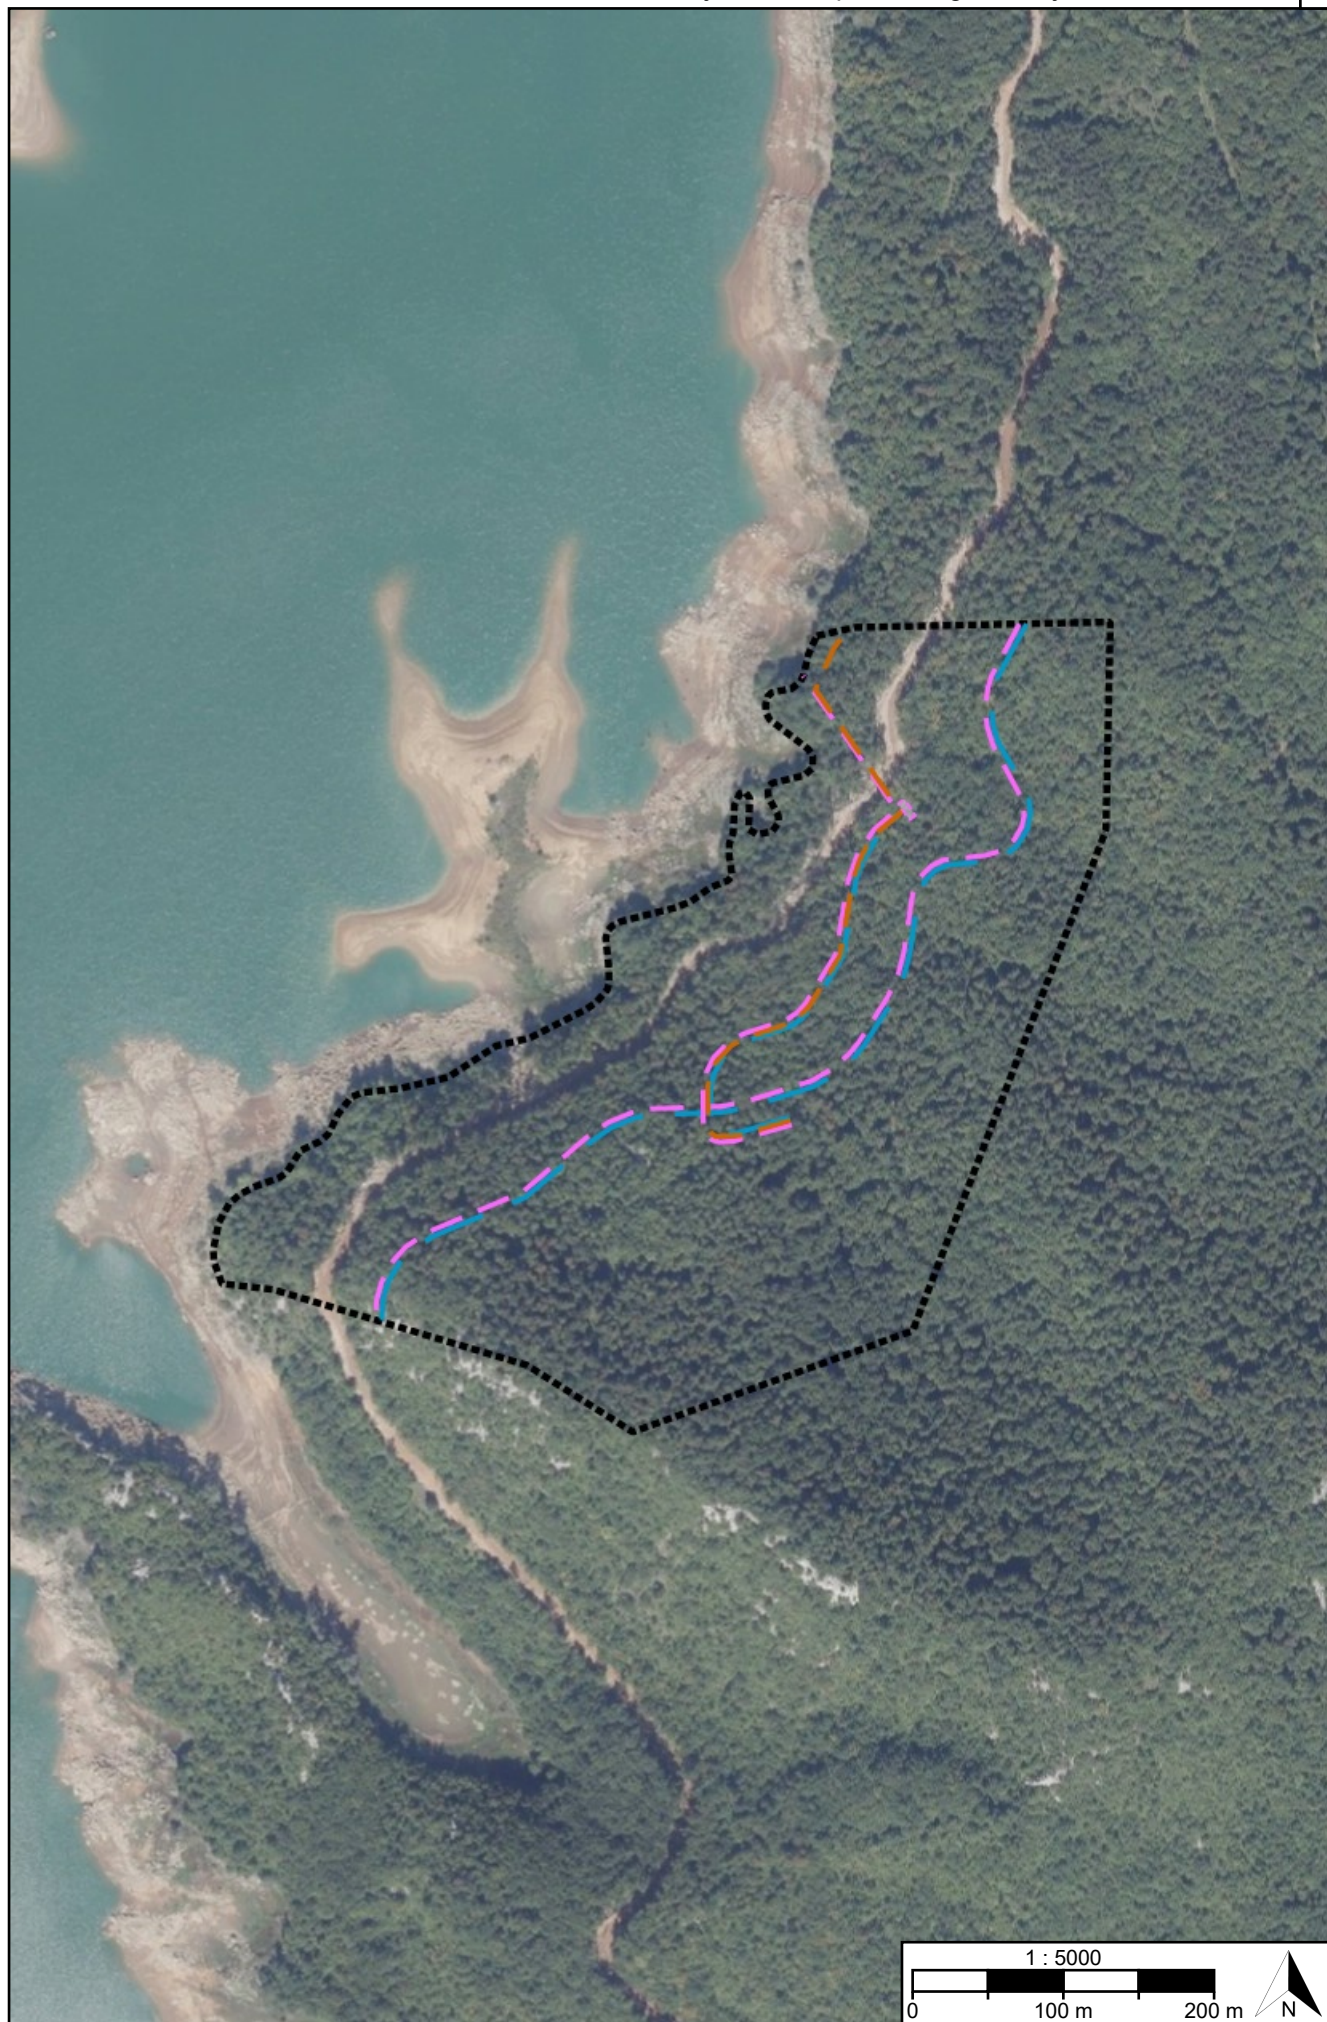


[OB-1-1-5001] Obuhvat prostornog plana

[IS-4-1] Vodoopskrba i drugo korištenje voda

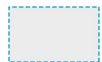

[IS-4-1-5002] Vodoopskrbni cjevovod s pripadajućim građevinama i uređajima - planirano

[IS-4-2] Odpadne i oborinske vode

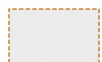

[IS-4-2-5002] Cjevovod za javnu odvodnju s pripadajućim građevinama i uređajima - planirano



[IS-4-2-5004] Cjevovod/kanal za odvodnju oborinskih voda s pripadajućim građevinama i uređajima - planirano

[IS-4-3] Uređenje vodotoka i voda

[IS-4-4] Melioracijska odvodnja

REPUBLIKA HRVATSKA LIČKO-SENJSKA ŽUPANIJA, OPĆINA PERUŠIĆ	
Naziv prostornog plana: Urbanistički plan uređenja zone sporta i rekreacije "Mlakve" (oznaka "Rc")	
Naziv kartografskog prikaza prostornog plana: 2.4. Vodnogospodarski sustav	Mjerilo prikaza: 1:5000
Vrsta postupka: Postupak transformacije prostornog plana	
Faza transformacije plana: Prijedlog transformiranog prostornog plana	Oznaka revizije plana:
Odluka o transformaciji prostornog plana: Odluka o transformaciji Urbanističkog plana uređenja zone sporta i rekreacije "Mlakve" (oznaka "Rc") (Službeni glasnik Općine Perušić broj 2/24)	
Objava plana: Objava plana provodi se od 25.03.2025. do zaključno s danom 08.04.2025.	
Nositelj izrade prostornog plana: Ličko-senjska županija, Općina Perušić Jedinstveni upravni odjel	Odgovorna osoba nositelja izrade: PROČELNICA Nada Marijanović mag.ing.silv.
Tijelo koje donosi prostorni plan: Ličko-senjska županija, Općina Perušić Općinsko vijeće	Predsjednik tijela koje donosi prostorni plan: PREDSJEDNIK OPĆINSKOG VIJEĆA Milorad Vidmar
Stručni izrađivač prostornog plana: AKTERACIJA d.o.o. Zagreb, Ulica Matije Divkovića 67 OIB: 20048183022	Odgovorna osoba stručnog izrađivača: DIREKTOR Ivan Kapović mag.ing.arch.
	Odgovorni voditelj izrade: Ivan Kapović mag.ing.arch.
Stručni tim: Ivan Kapović mag.ing.arch. Petar Cigetić mag.ing.aedif. Nina Kelava dipl.ing.arh. Sanjin Sabljak dipl.ing.arh.	

Naziv prostornog plana:

Urbanistički plan uređenja zone sporta i rekreacije "Mlakve" (oznaka "Rc")

Naziv kartografskog prikaza prostornog plana:

2.4. Vodnogospodarski sustav

Mjerilo prikaza:

1:5000

Vrsta postupka:

Postupak transformacije prostornog plana

Faza transformacije plana:

Prijedlog transformiranog prostornog plana

Oznaka revizije plana:

Prostor za digitalni potpis

Odgovorna osoba nositelja izrade:

PROČELNICA

Nada Marijanović mag.ing.silv.

Odgovorna osoba stručnog izrađivača:

DIREKTOR

Ivan Kapović mag.ing.arch.

Odgovorni voditelj izrade:

Ivan Kapović mag.ing.arch.