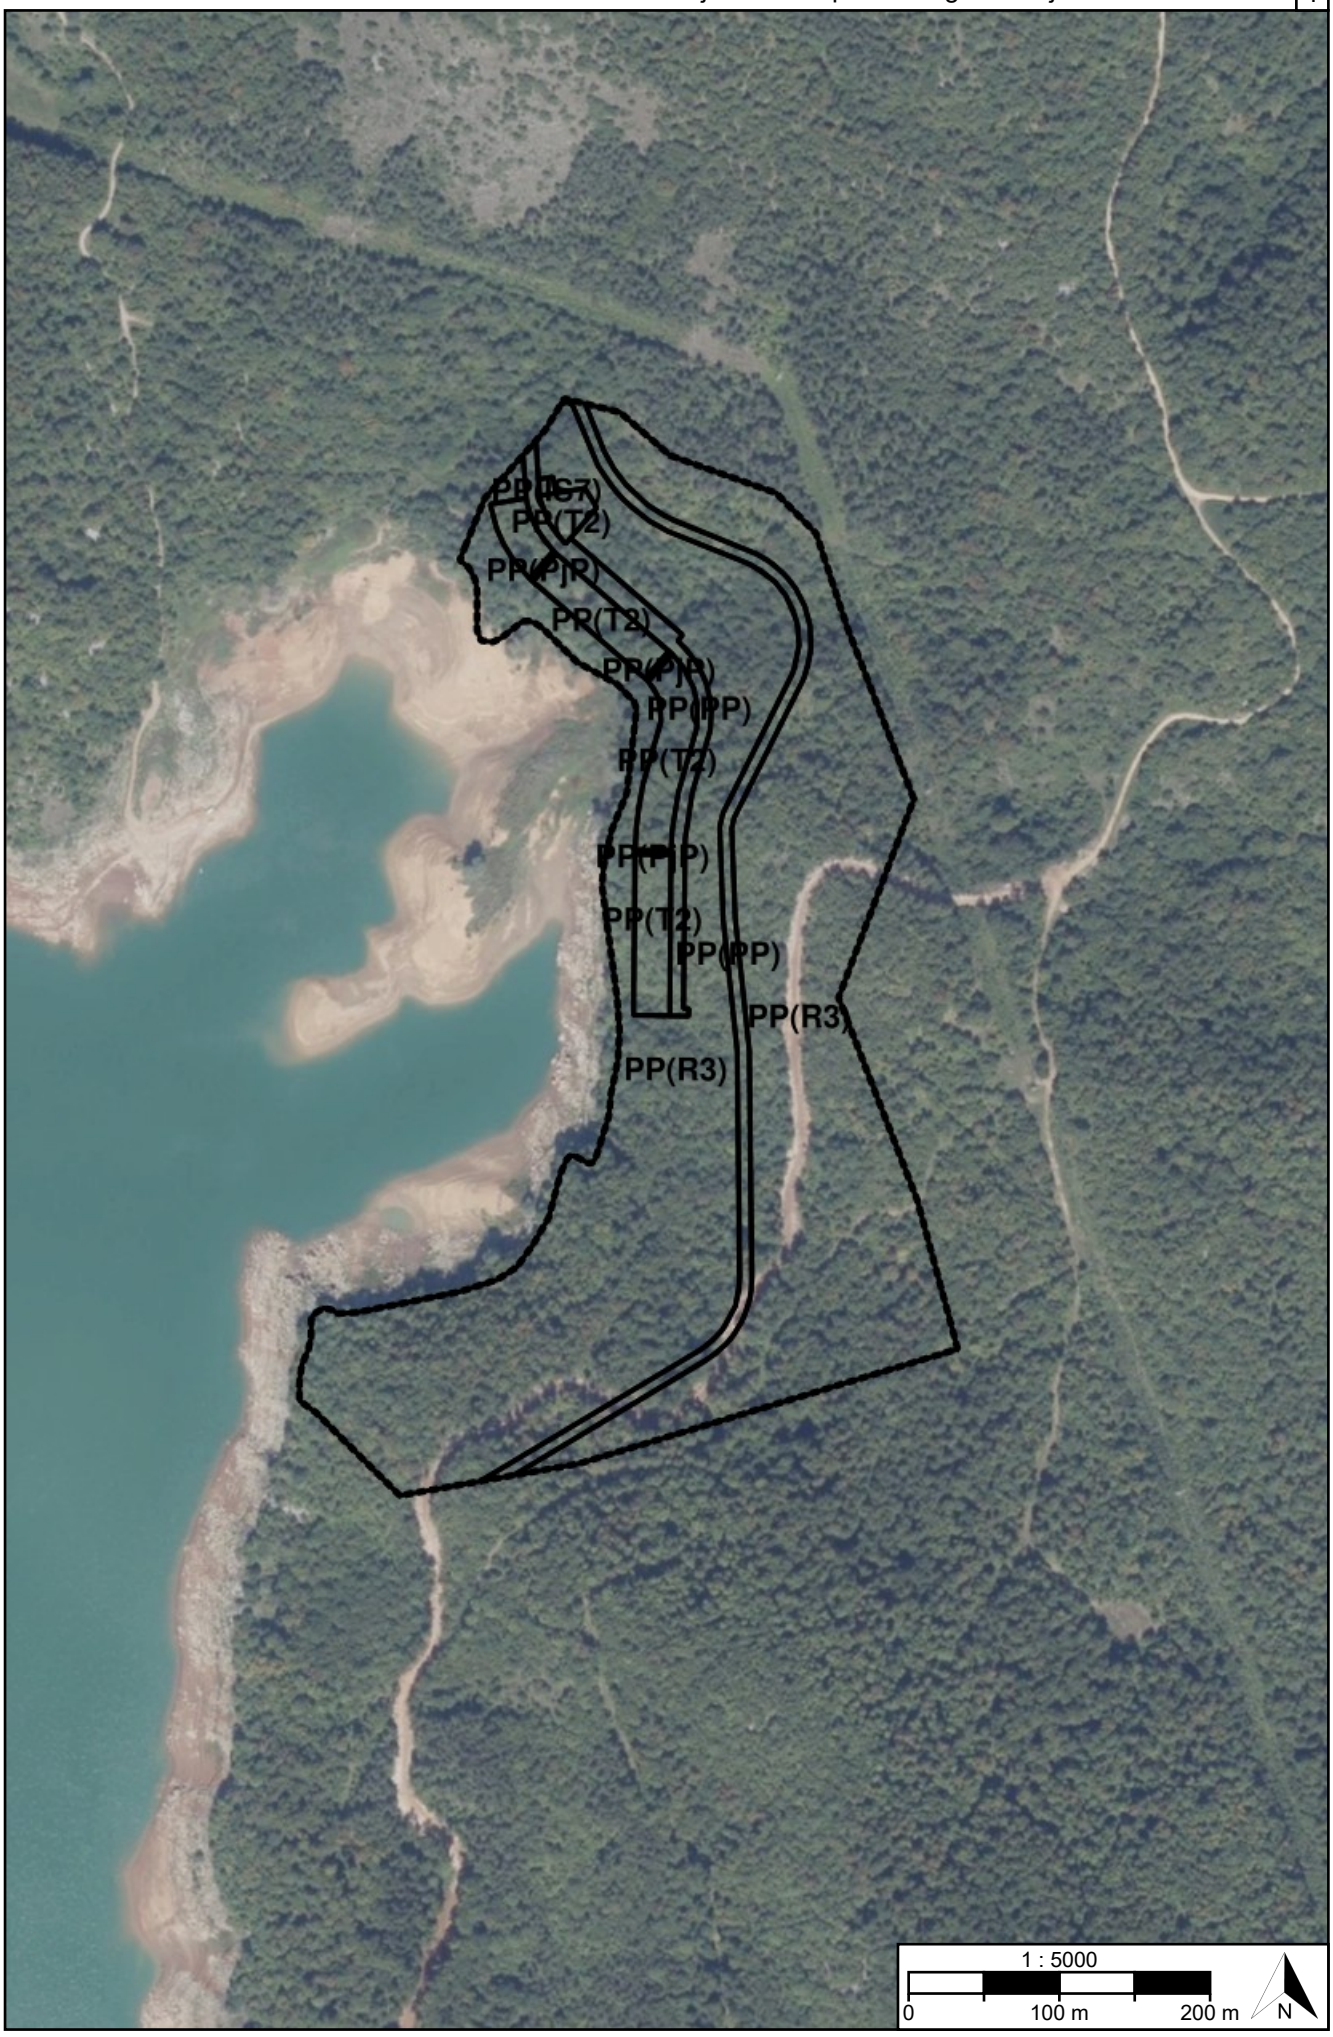

Postupak transformacije
Verzija: 215-20250317-S01
Urbanistički plan uređenja zone sporta i rekreacije "Mlakve" (oznaka "Rd")

TUMAČ PLANSKOG ZNAKOVLJA

[OB-1-1] Obuhvat prostornog plana

[OB-1-1-5001] Obuhvat prostornog plana

[KN-3-1] Pravila provedbe zahvata

[UPR] [KN-3-1-5001] ([UPR]) Područje pravila provedbe

REPUBLIKA HRVATSKA
LIČKO-SENJSKA ŽUPANIJA, OPĆINA PERUŠIĆ

Naziv prostornog plana:

Urbanistički plan uređenja zone sporta i rekreacije "Mlakve" (oznaka "Rd")

Naziv kartografskog prikaza prostornog plana:	Mjerilo prikaza:
1.3. Provedba prostornog plana	1:5000

Vrsta postupka:
Postupak transformacije prostornog plana

Faza transformacije plana:	Oznaka revizije plana:
Prijedlog transformiranog prostornog plana	

Odluka o transformaciji prostornog plana:
Odluka o transformaciji Urbanističkog plana uređenja zone sporta i rekreacije "Mlakve" (oznaka "Rd") (Službeni glasnik Općine Perušić broj 2/24)

Objava plana:
Objava plana provodi se od 25.03.2025. do zaključno s danom 08.04.2025.

Nositelj izrade prostornog plana:	Odgovorna osoba nositelja izrade:
Ličko-senjska županija, Općina Perušić Jedinstveni upravni odjel	PROČELNICA Nada Marijanović mag.ing.silv.
Tijelo koje donosi prostorni plan:	Predsjednik tijela koje donosi prostorni plan:
Ličko-senjska županija, Općina Perušić Općinsko vijeće	PREDSJEDNIK OPĆINSKOG VIJEĆA Milorad Vidmar
Stručni izrađivač prostornog plana:	Odgovorna osoba stručnog izrađivača:
AKTERACIJA d.o.o. Zagreb, Ulica Matije Divkovića 67 OIB: 20048183022	DIREKTOR Ivan Kapović mag.ing.arch.
	Odgovorni voditelj izrade: Ivan Kapović mag.ing.arch.

Stručni tim:

Ivan Kapović mag.ing.arch.
Petar Cigetić mag.ing.aedif.
Nina Kelava dipl.ing.arh.
Sanjin Sabljak dipl.ing.arh.

REPUBLIKA HRVATSKA
LIČKO-SENJSKA ŽUPANIJA, OPĆINA PERUŠIĆ

Naziv prostornog plana:

Urbanistički plan uređenja zone sporta i rekreacije "Mlakve" (oznaka "Rd")

Naziv kartografskog prikaza prostornog plana:	Mjerilo prikaza:
1.3. Provedba prostornog plana	1:5000

Vrsta postupka:
Postupak transformacije prostornog plana

Faza transformacije plana:	Oznaka revizije plana:
Prijedlog transformiranog prostornog plana	

Prostor za digitalni potpis

Odgovorna osoba nositelja izrade:
PROČELNICA
Nada Marijanović mag.ing.silv.

NADA MARIJANOVIĆ
HR-38033961440
Elektronički potpisano: 20.03.2025T12:02:47 (UTC:2025-03-20T11:02:47Z)
Provjera: https://epotpis.rdd.hr/provjera
Broj zapisa: 2dc97a12-c57e-4340-978b-481467185bbc

Odgovorna osoba stručnog izrađivača:
DIREKTOR
Ivan Kapović mag.ing.arch.

IVAN KAPOVIĆ
HR-86033999567
Elektronički potpisano: 20.03.2025T13:54:34 (UTC:2025-03-20T12:54:34Z)
ELECTRONICALLY SIGNED
Provjera: https://esign.certilia.com/provjera
VERIFICATION
Broj zapisa: a30de10b-ffb1-43b1-9371-a08a8570ec4b
RECORD ID

Odgovorni voditelj izrade:
Ivan Kapović mag.ing.arch.

IVAN KAPOVIĆ
HR-86033999567
Elektronički potpisano: 20.03.2025T13:54:55 (UTC:2025-03-20T12:54:55Z)
ELECTRONICALLY SIGNED
Provjera: https://esign.certilia.com/provjera
VERIFICATION
Broj zapisa: b9cf5bb2-5941-4694-94d0-065f9e4d21ce
RECORD ID