




TUMAČ PLANSKOG ZNAKOVLJA

[OB-1-1] Obuhvat prostornog plana

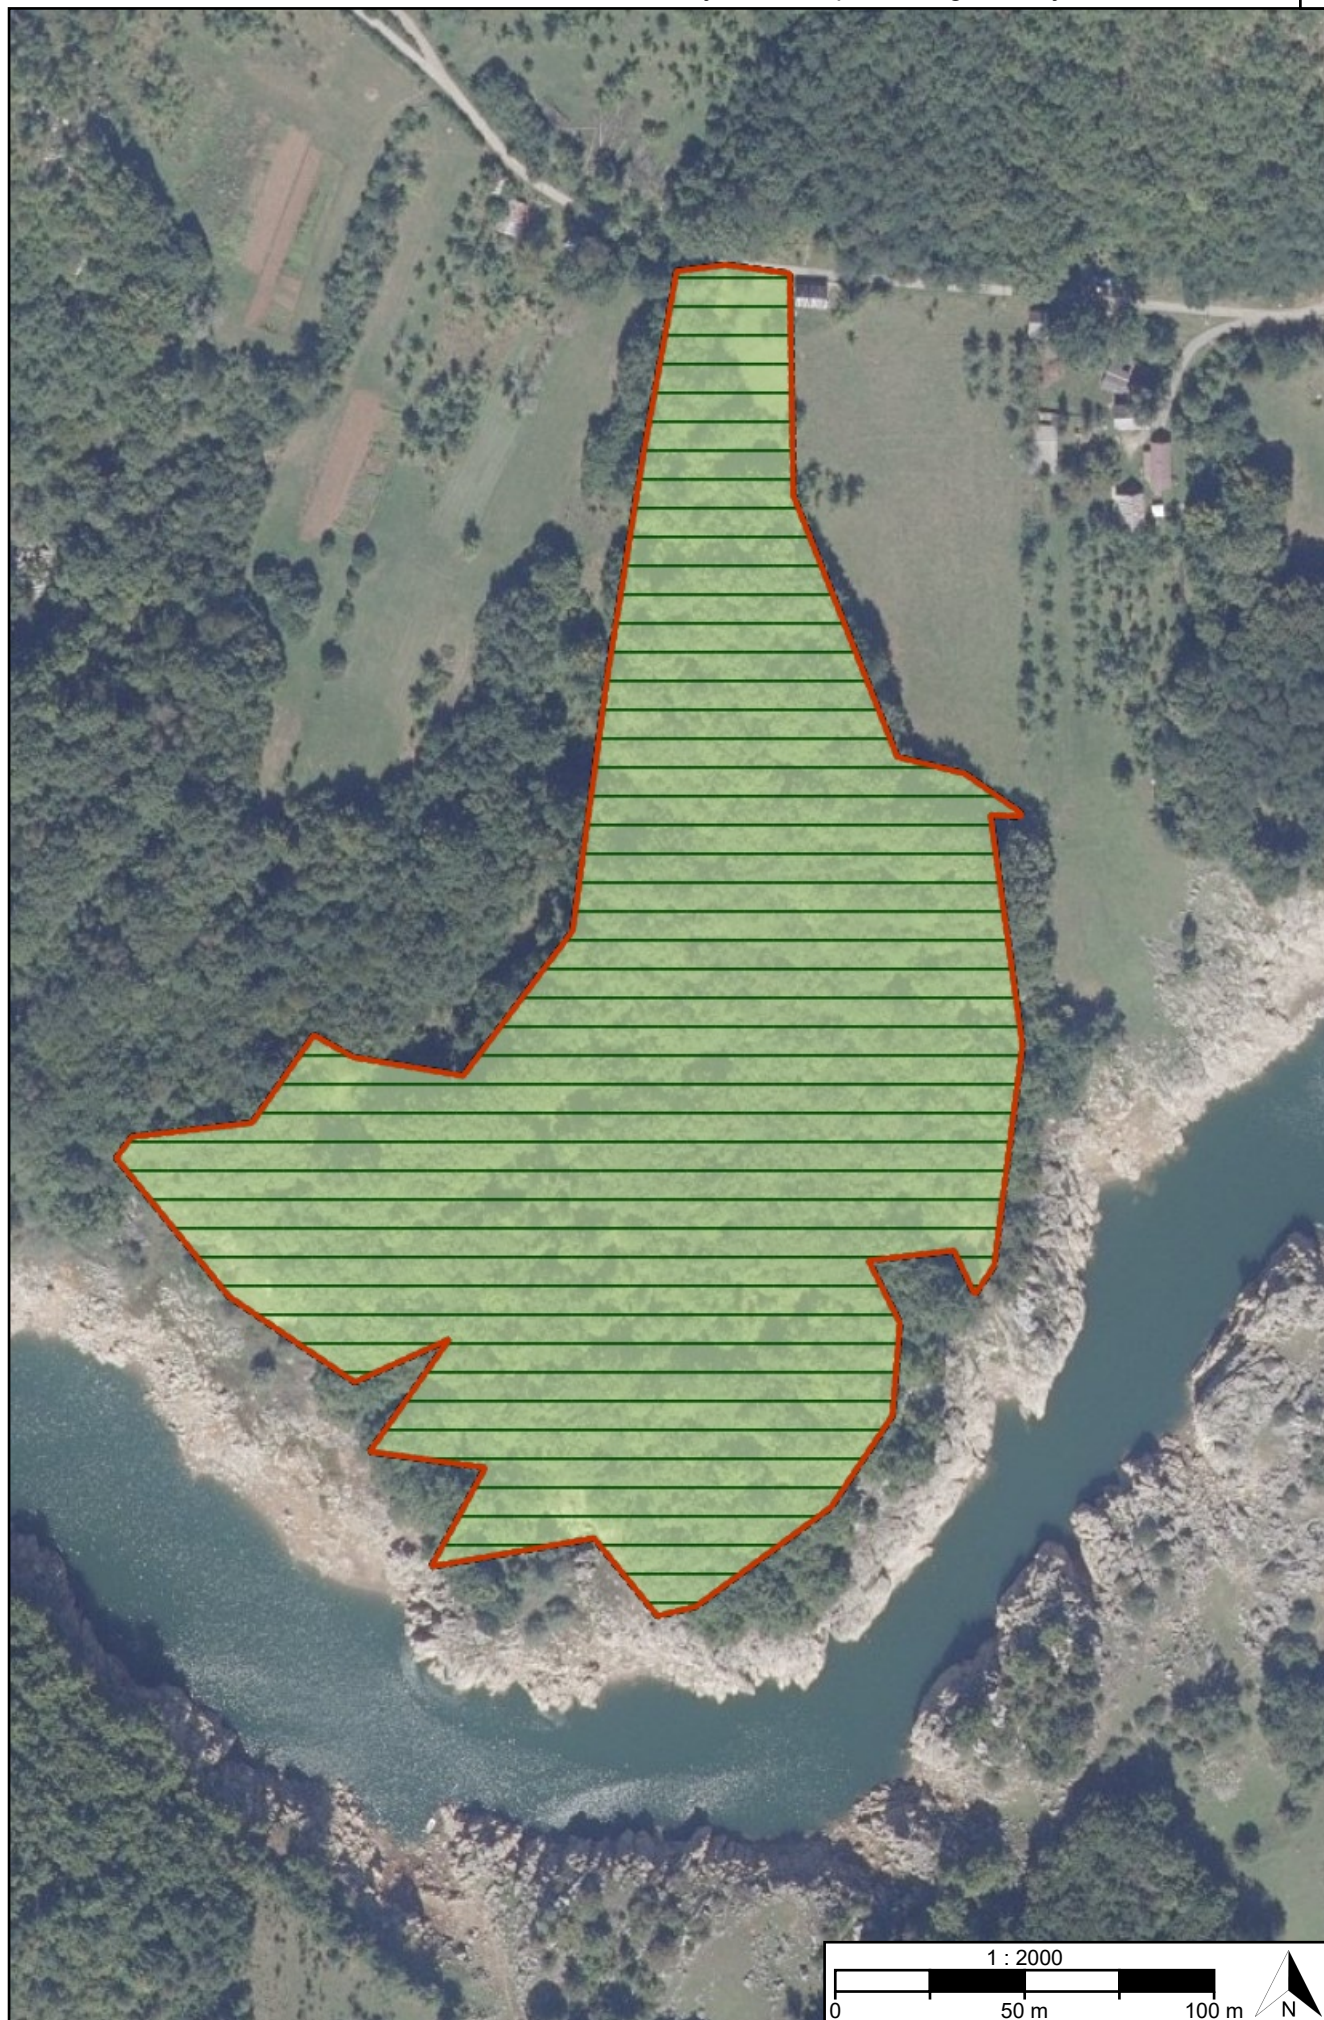

[OB-1-1-5001] Obuhvat prostornog plana

[ZP-1-1] Zaštićeni dijelovi prirode


[ZP-1-2] Kulturna baština

[ZP-1-3] Krajobraz



[ZP-1-3-5002] Vizure

[ZP-1-4] Ekološka mreža (Natura 2000)

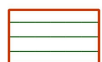

[ZP-1-4-1001] Ekološka mreža (Natura 2000)

REPUBLIKA HRVATSKA LIČKO-SENJSKA ŽUPANIJA, OPĆINA PERUŠIĆ	
Naziv prostornog plana: Urbanistički plan uređenja zone sporta i rekreacije "Kaluđerovac" (oznaka "Rb")	
Naziv kartografskog prikaza prostornog plana: 3.1. Posebne vrijednosti	Mjerilo prikaza: 1:2000
Vrsta postupka: Postupak transformacije prostornog plana	
Faza transformacije plana: Prijedlog transformiranog prostornog plana	Oznaka revizije plana:
Odluka o transformaciji prostornog plana: Odluka o transformaciji Urbanističkog plana uređenja zone sporta i rekreacije "Kaluđerovac" (oznaka "Rb") (Službeni glasnik Općine Perušić broj 2/24)	
Objava plana: Objava plana provodi se od 27.10.2025. do zaključno s danom 10.11.2025.	
Nositelj izrade prostornog plana: Ličko-senjska županija, Općina Perušić Jedinstveni upravni odjel	Odgovorna osoba nositelja izrade: PROČELNICA Nada Marijanović mag.ing.silv.
Tijelo koje donosi prostorni plan: Ličko-senjska županija, Općina Perušić Općinsko vijeće	Predsjednik tijela koje donosi prostorni plan: PREDSJEDNIK OPĆINSKOG VIJEĆA Milorad Vidmar
Stručni izrađivač prostornog plana: ARHITEKTONSKI ATELIER DESET d.o.o. Zagreb, Ulica kneza Mislava 15 OIB: 62717654698	Odgovorna osoba stručnog izrađivača: DIREKTOR Ivan Mucko dipl.ing.arh.
	Odgovorni voditelj izrade: Ivan Mucko dipl.ing.arh.
Stručni tim:	

REPUBLIKA HRVATSKA LIČKO-SENJSKA ŽUPANIJA, OPĆINA PERUŠIĆ	
Naziv prostornog plana: Urbanistički plan uređenja zone sporta i rekreacije "Kaluđerovac" (oznaka "Rb")	
Naziv kartografskog prikaza prostornog plana: 3.1. Posebne vrijednosti	Mjerilo prikaza: 1:2000
Vrsta postupka: Postupak transformacije prostornog plana	
Faza transformacije plana: Prijedlog transformiranog prostornog plana	Oznaka revizije plana:
Prostor za digitalni potpis	
Odgovorna osoba nositelja izrade: PROČELNICA Nada Marijanović mag.ing.silv.	
Odgovorna osoba stručnog izrađivača: DIREKTOR Ivan Mucko dipl.ing.arh.	
Odgovorni voditelj izrade: Ivan Mucko dipl.ing.arh.	