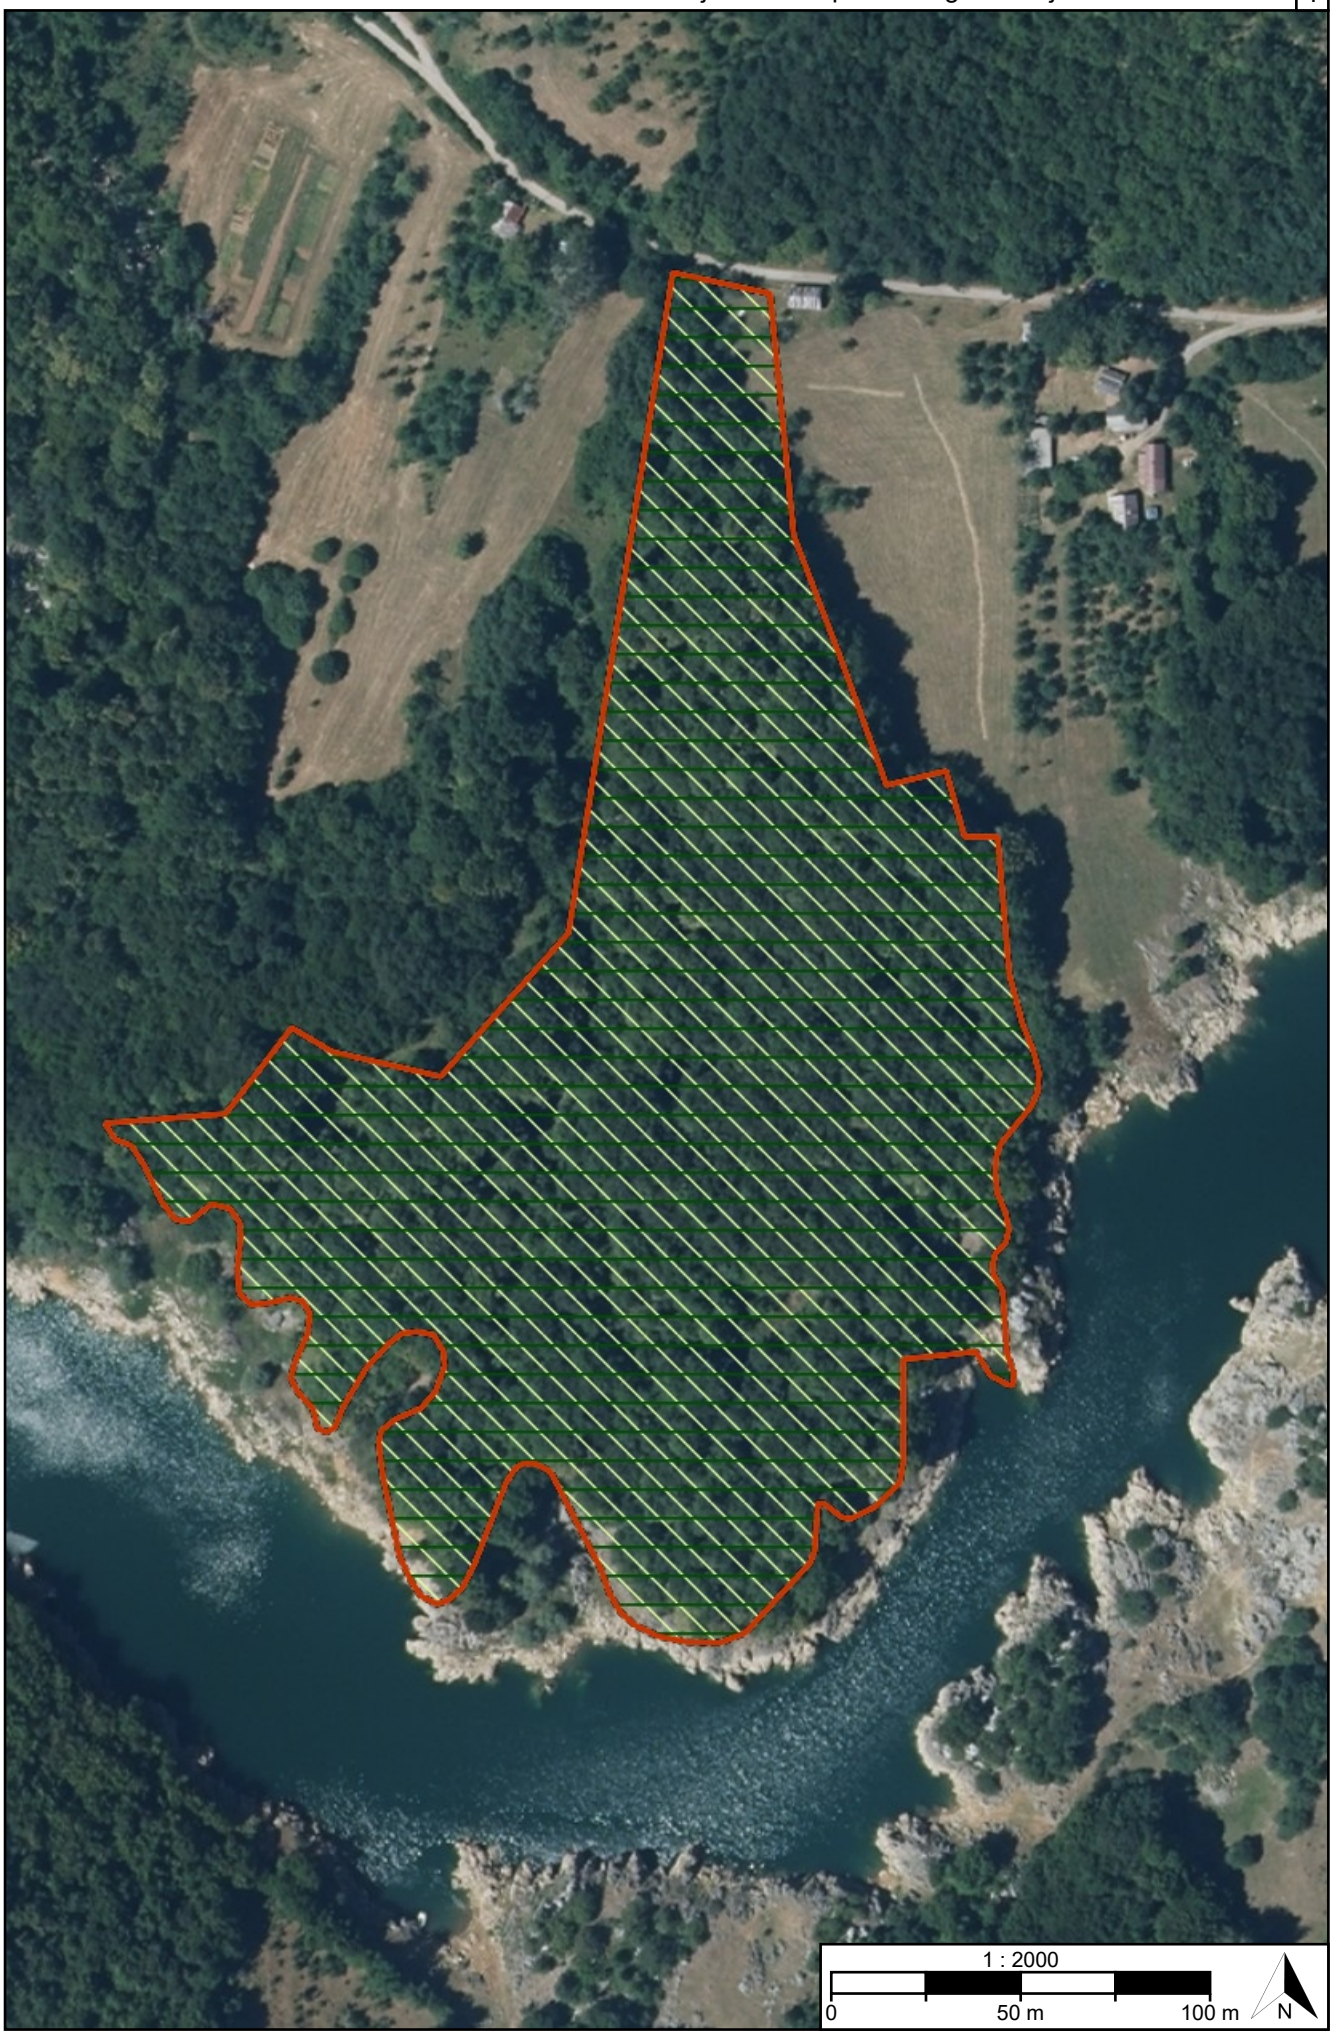

1 : 2000
0
50 m
100 m
N

TUMAČ PLANSKOG ZNAKOVLJA

[OB-1-1] Obuhvat prostornog plana

[OB-1-1-5001] Obuhvat prostornog plana

[ZP-1-1] Zaštićeni dijelovi prirode

[ZP-1-2] Kulturna baština

[ZP-1-3] Krajobraz

[ZP-1-3-3001] Krajobraz

[ZP-1-4] Ekološka mreža (Natura 2000)



[ZP-1-4-1001] Ekološka mreža (Natura 2000)

REPUBLIKA HRVATSKA
LIČKO-SENJSKA ŽUPANIJA, OPĆINA PERUŠIĆ

Naziv prostornog plana:

Urbanistički plan uređenja zone sporta i rekreacije "Kaluđerovac" (oznaka "Rb")

Naziv kartografskog prikaza prostornog plana:	Mjerilo prikaza:
3.1. Posebne vrijednosti	1:2000

Vrsta postupka:
Postupak transformacije prostornog plana

Faza transformacije plana:	Oznaka revizije plana:
Prijedlog transformiranog prostornog plana	

Odluka o transformaciji prostornog plana:
Odluka o transformaciji Urbanističkog plana uređenja zone sporta i rekreacije "Kaluđerovac" (oznaka "Rb") (Službeni glasnik Općine Perušić broj 2/24)

Objava plana:
Objava plana provodi se od 19.11.2026. do zaključno s danom 03.12.2026.

Nositelj izrade prostornog plana:	Odgovorna osoba nositelja izrade:
Ličko-senjska županija, Općina Perušić Jedinstveni upravni odjel	PROČELNICA Nada Marijanović mag.ing.silv.
Tijelo koje donosi prostorni plan:	Predsjednik tijela koje donosi prostorni plan:
Ličko-senjska županija, Općina Perušić Općinsko vijeće	PREDSJEDNIK OPĆINSKOG VIJEĆA Milorad Vidmar
Stručni izrađivač prostornog plana:	Odgovorna osoba stručnog izrađivača:
ARHITEKTONSKI ATELIER DESET d.o.o. Zagreb, Ulica kneza Mislava 15 OIB: 62717654698	DIREKTOR Ivan Mucko dipl.ing.arh.
	Odgovorni voditelj izrade: Ivan Mucko dipl.ing.arh.

Stručni tim:

Jasna Juraić mag.ing.arch. ovl.arh.urbanist AU-71

Ariana Korlaet dipl.ing.arh.

REPUBLIKA HRVATSKA
LIČKO-SENJSKA ŽUPANIJA, OPĆINA PERUŠIĆ

Naziv prostornog plana:

Urbanistički plan uređenja zone sporta i rekreacije "Kaluđerovac" (oznaka "Rb")

Naziv kartografskog prikaza prostornog plana:	Mjerilo prikaza:
3.1. Posebne vrijednosti	1:2000

Vrsta postupka:
Postupak transformacije prostornog plana

Faza transformacije plana:	Oznaka revizije plana:
Prijedlog transformiranog prostornog plana	

Prostor za digitalni potpis

Odgovorna osoba nositelja izrade:
PROČELNICA
Nada Marijanović mag.ing.silv.

NADA MARIJANOVIĆ

Digitalno potpisao: NADA MARIJANOVIĆ
Datum: 2026.11.17 10:14:22 +01'00'

Odgovorna osoba stručnog izrađivača:
DIREKTOR
Ivan Mucko dipl.ing.arh.

IVAN MUCKO
HR-32134855918
Elektronički potpisano
Electronically signed
16.11.2026.12:40:10
Skenirajte za više informacija-->
Scan for more information-->
CERTILIADoc

Odgovorni voditelj izrade:

Ivan Mucko dipl.ing.arh.

IVAN MUCKO
HR-32134855918
Elektronički potpisano
Electronically signed
16.11.2026.12:41:38
Skenirajte za više informacija-->
Scan for more information-->
CERTILIADoc