

GRANICE
TERITORIJALNE I STATISTIČKE GRANICE

OPĆINSKA GRANICA

GRANICA NASELJA

PROSTORI / POVRŠINE ZA RAZVOJ I UREĐENJE
GRAĐEVINSKO PODRUČJE NASELJA

IZGRAĐENO NEIZGRAĐENO NEUREĐENO
 IZGRAĐENI / NEIZGRAĐENI / NEUREĐENI DIO
GRAĐEVINSKOG PODRUČJA NASELJA

JAVNA I DRUŠTVENA NAMJENA
D9 - VATROGASNI DOM

GOSPODARSKA NAMJENA - POSLOVNA
K3 - KOMUNALNO SERVISNA

IZDVOJENO GRAĐEVINSKO PODRUČJE IZVAN NASELJA

IZGRAĐENO NEIZGRAĐENO
 GOSPODARSKA NAMJENA - POSLOVNA
I - INDUSTRIJSKA (PROIZVODNA/ZANATSKA),
K - POSLOVNA/KOMUNALNO SERVISNA,
K3 - KOMUNALNO SERVISNA

POVRŠINE IZVAN NASELJA
POLJOPRIVREDNO TLO ISKLJUČIVO OSNOVNE NAMJENE

P2 - VRIJEDNO OBRADIVO TLO

PŠ - OSTALO POLJOPRIVREDNO TLO, ŠUME I ŠUMSKO ZEMLJIŠTE

ŠUMA ISKLJUČIVO OSNOVNE NAMJENE

Š1 - ŠUMA ISKLJUČIVO OSNOVNE NAMJENE - GOSPODARSKA ŠUMA

OSTALE POVRŠINE

POSTOJEĆE PLANIRANO
 POVRŠINE INFRASTRUKTURNIH SUSTAVA

E3 - EKSPLOATACIJA PRIRODNIH SIROVINA - EKSPLOATACIJSKA POLJA
E3 - Ostalo (kamen)

IŠTRAŽNI PROSTORI EKSPLOATACIJE PRIRODNIH SIROVINA
Exg - Glina, Exk - Kamen, Exv - voda

VODENE POVRŠINE

POSTOJEĆE PLANIRANO
 VODOTOK
I - 1. KATEGORIJE, II - 2. KATEGORIJE

PROMETNA, ULIČNA I KOMUNALNA
INFRASTRUKTURNA MREŽA
CESTOVNI PROMET

IZGRAĐENO NEIZGRAĐENO
 DRŽAVNA CESTA - AUTOCESTA

OSTALE DRŽAVNE CESTE

ŽUPANIJSKE CESTE

LOKALNA CESTA


OSTALE NERAZVRSTANE CESTE
/ CESTE KOJE NISU JAVNE

CESTA KOJA SE UKIDA

MOST / NADVOŽNJA

ŽELJEZNIČKI PROMET

IZGRAĐENO NEIZGRAĐENO
 PRUGA OD ZNAČAJA ZA MEĐUNARODNI PROMET
M604 - Oštarije-Gospić-Knin-Split Predgrađe

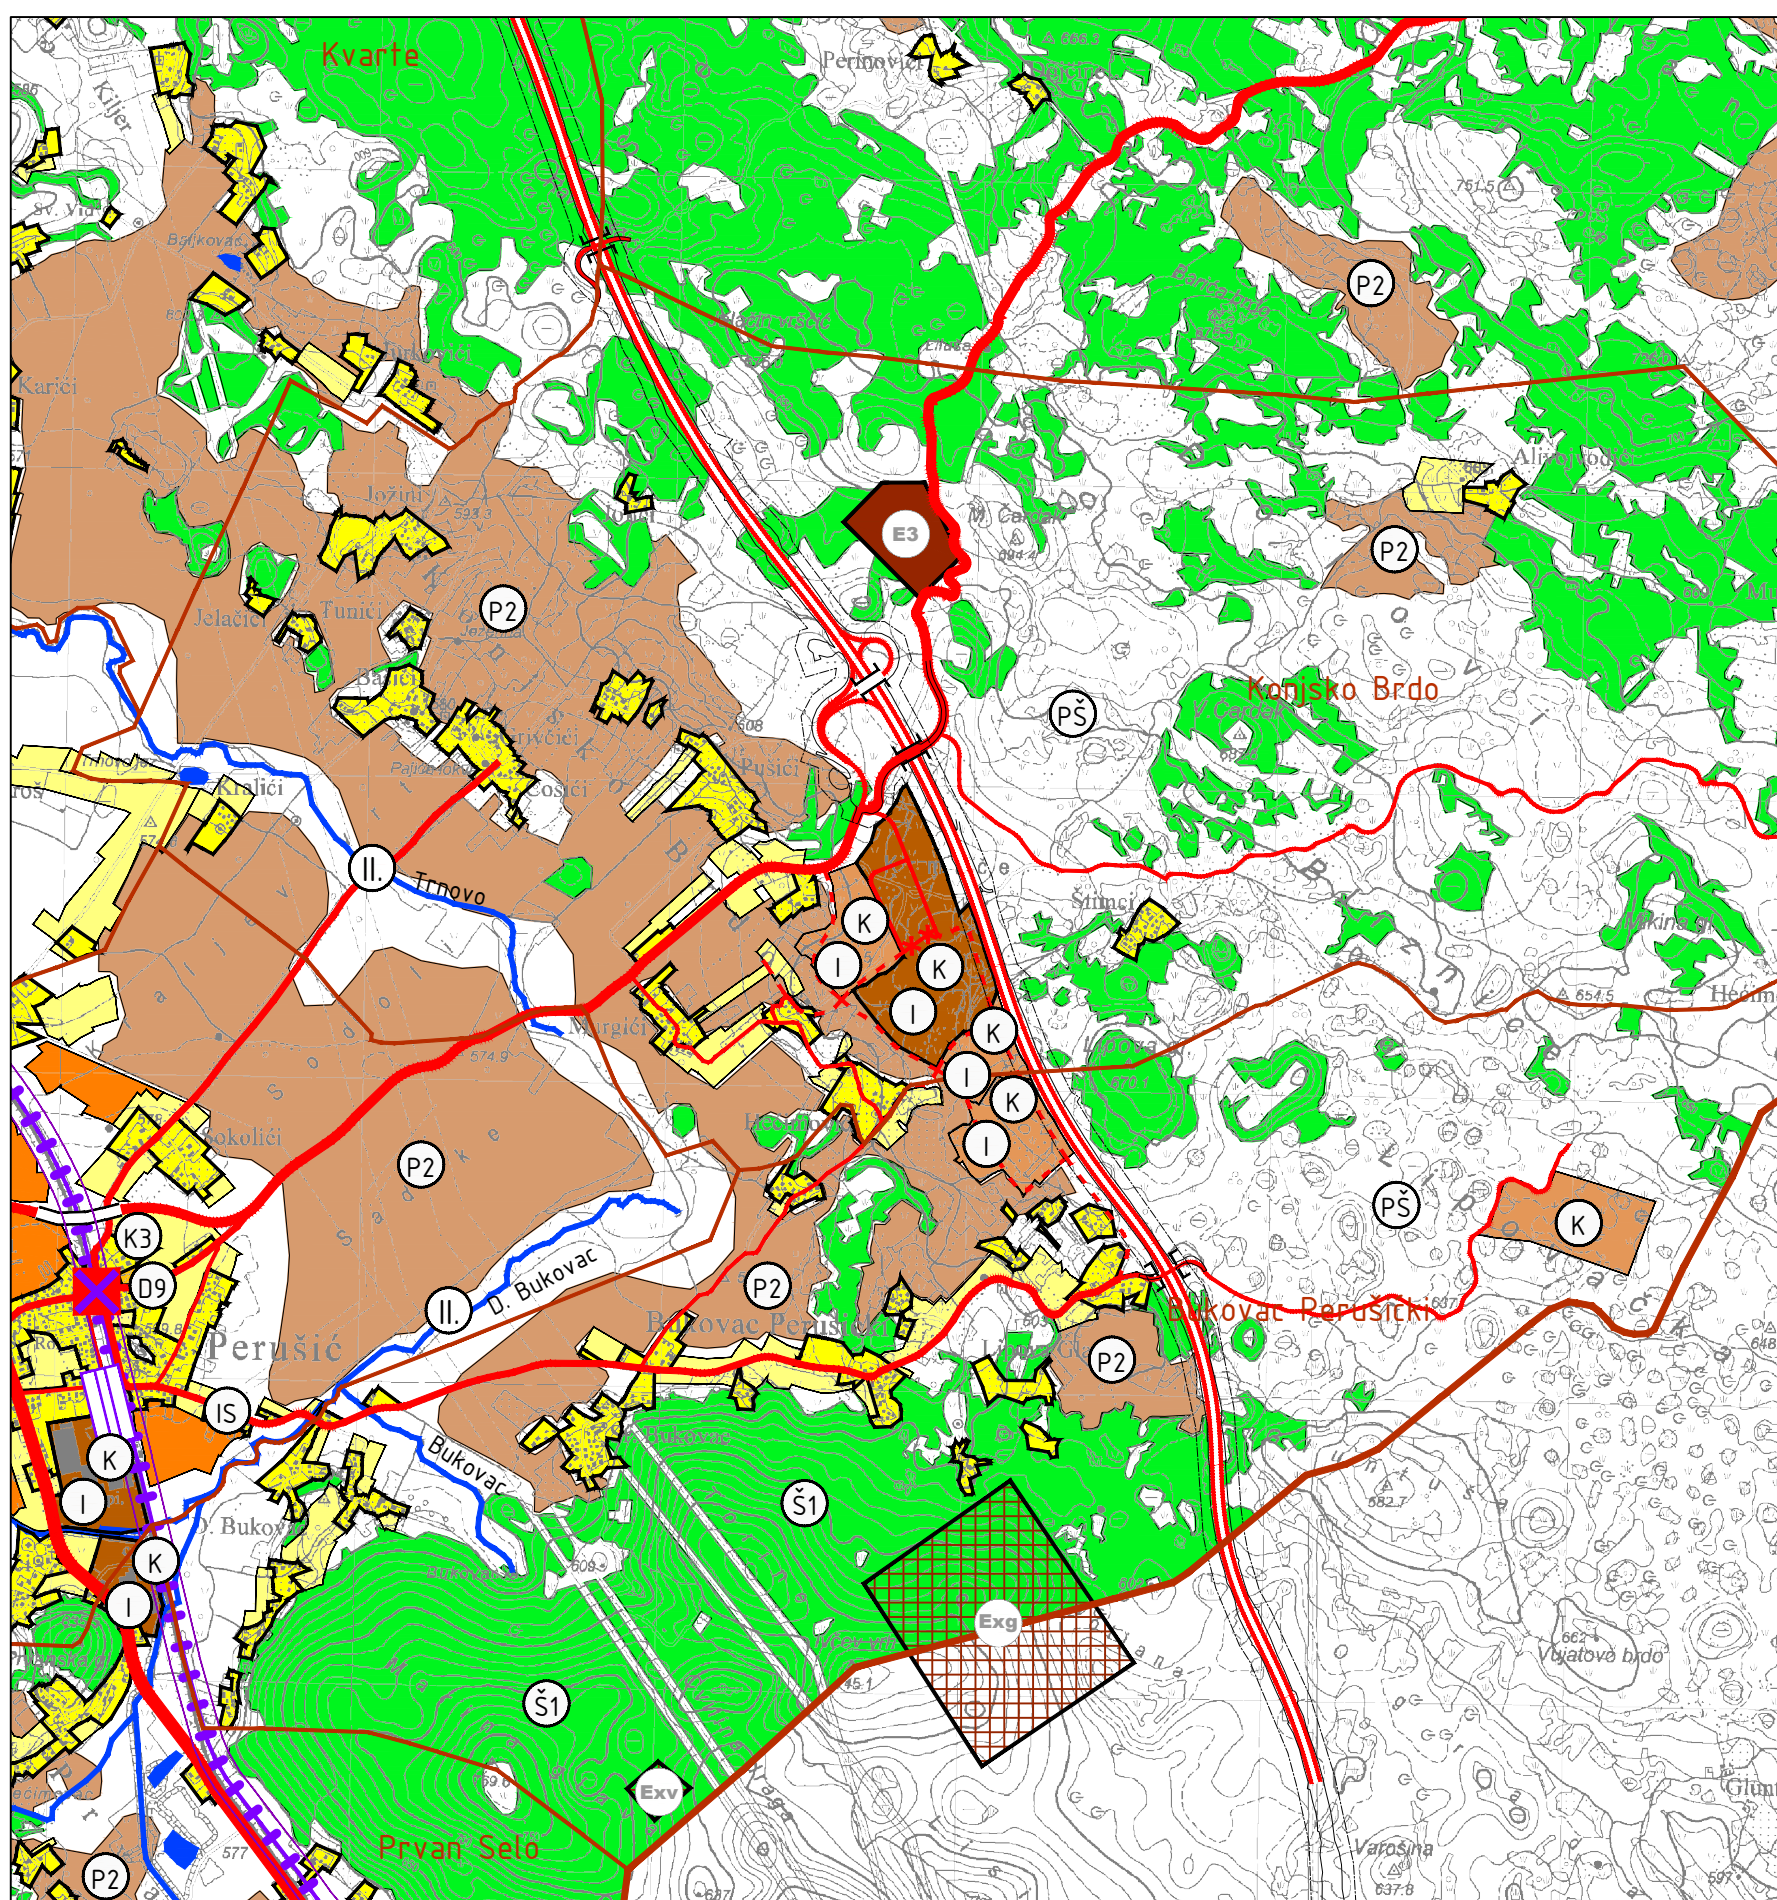

25ha MJ 1:25000

1ha

1km

2km

3km



Županja: LIČKO-SENJSKA	
Općina: PERUŠIĆ	
Naziv prostornog plana: VII. IZMJENE I DOPUNE PROSTORNOG PLANA UREĐENJA OPĆINE PERUŠIĆ	
Naziv kartografskog prikaza: KORIŠTENJE I NAMJENA POVRŠINA PROSTORI ZA RAZVOJ I UREĐENJE - izvod	
Broj kartografskog prikaza: 1.	Mjerilo kartografskog prikaza: 1:25000
Odluka o izradi: Službeni glasnik Ličko-senjske županije 22/18	Odluka o donošenju: Službeni glasnik Ličko-senjske županije 14/19
Javna rasprava objavljena: u Novom listu, 4.4.2019.	Javni uvid održan: od 12.4.2019. do 20.4.2019.
Pečat tijela odgovornog za provođenje javne rasprave:	Odgovorna osoba za provođenje javne rasprave: Ivica Bašić, ing.
Mišljenje na plan prema članku 107. Zakona o prostornom uređenju (Narodne novine br. 153/13, 65/17 i 114/18): Klasa: 350-03/18-01/15 , Urbroj: 2125/64-19-04 , Datum: 17.5.2019.	
Pravna osoba koja je izradila plan: AKTERACIJA Akteracija d.o.o. - Zagreb	
Pečat pravne osobe koja je izradila plan:	Odgovorna osoba: Ivan Kapović, mag.ing.arch.
Voditelj izrade plana: Ivan Kapović, mag.ing.arch.	
Stručni tim u izradi plana: Ivan Kapović, mag.ing.arch. Nina Kelava, dipl.ing.arh Petar Cigetić, struč.spec.ing.aedif.	
Pečat Općinskog vijeća:	Predsjednik Općinskog vijeća: Milorad Vidmar
Istovjetnost ovog plana s izvornikom ovjerava:	Pečat nadležnog tijela: