

GRANICE

**PROSTORI / POVRŠINE ZA RAZVOJ I UREĐENJE
GRAĐEVINSKO PODRUČJE NASELJA**

IZGRAĐENO NEIZGRAĐENO

IZGRAĐENI / NEIZGRAĐENI DIO GRAĐEVINSKOG PODRUČJA NASELJA

D3 JAVNA I DRUŠTVENA NAMJENA
D3 - KULTURNA

VODENE POVRŠINE

POSTOJEĆE PLANIRANO

II. VODOTOK
I - 1. KATEGORIJE, II - 2. KATEGORIJE

PROMETNA, ULIČNA I KOMUNALNA INFRASTRUKTURNA MREŽA


CESTOVNI PROMET

IZGRAĐENO NEIZGRAĐENO

ŽUPANIJSKE CESTE

OZNAKA IZMJENA I DOPUNA

OZNAKA ZAHTJEVA SUKLADNO ODLUCI O IZRADI

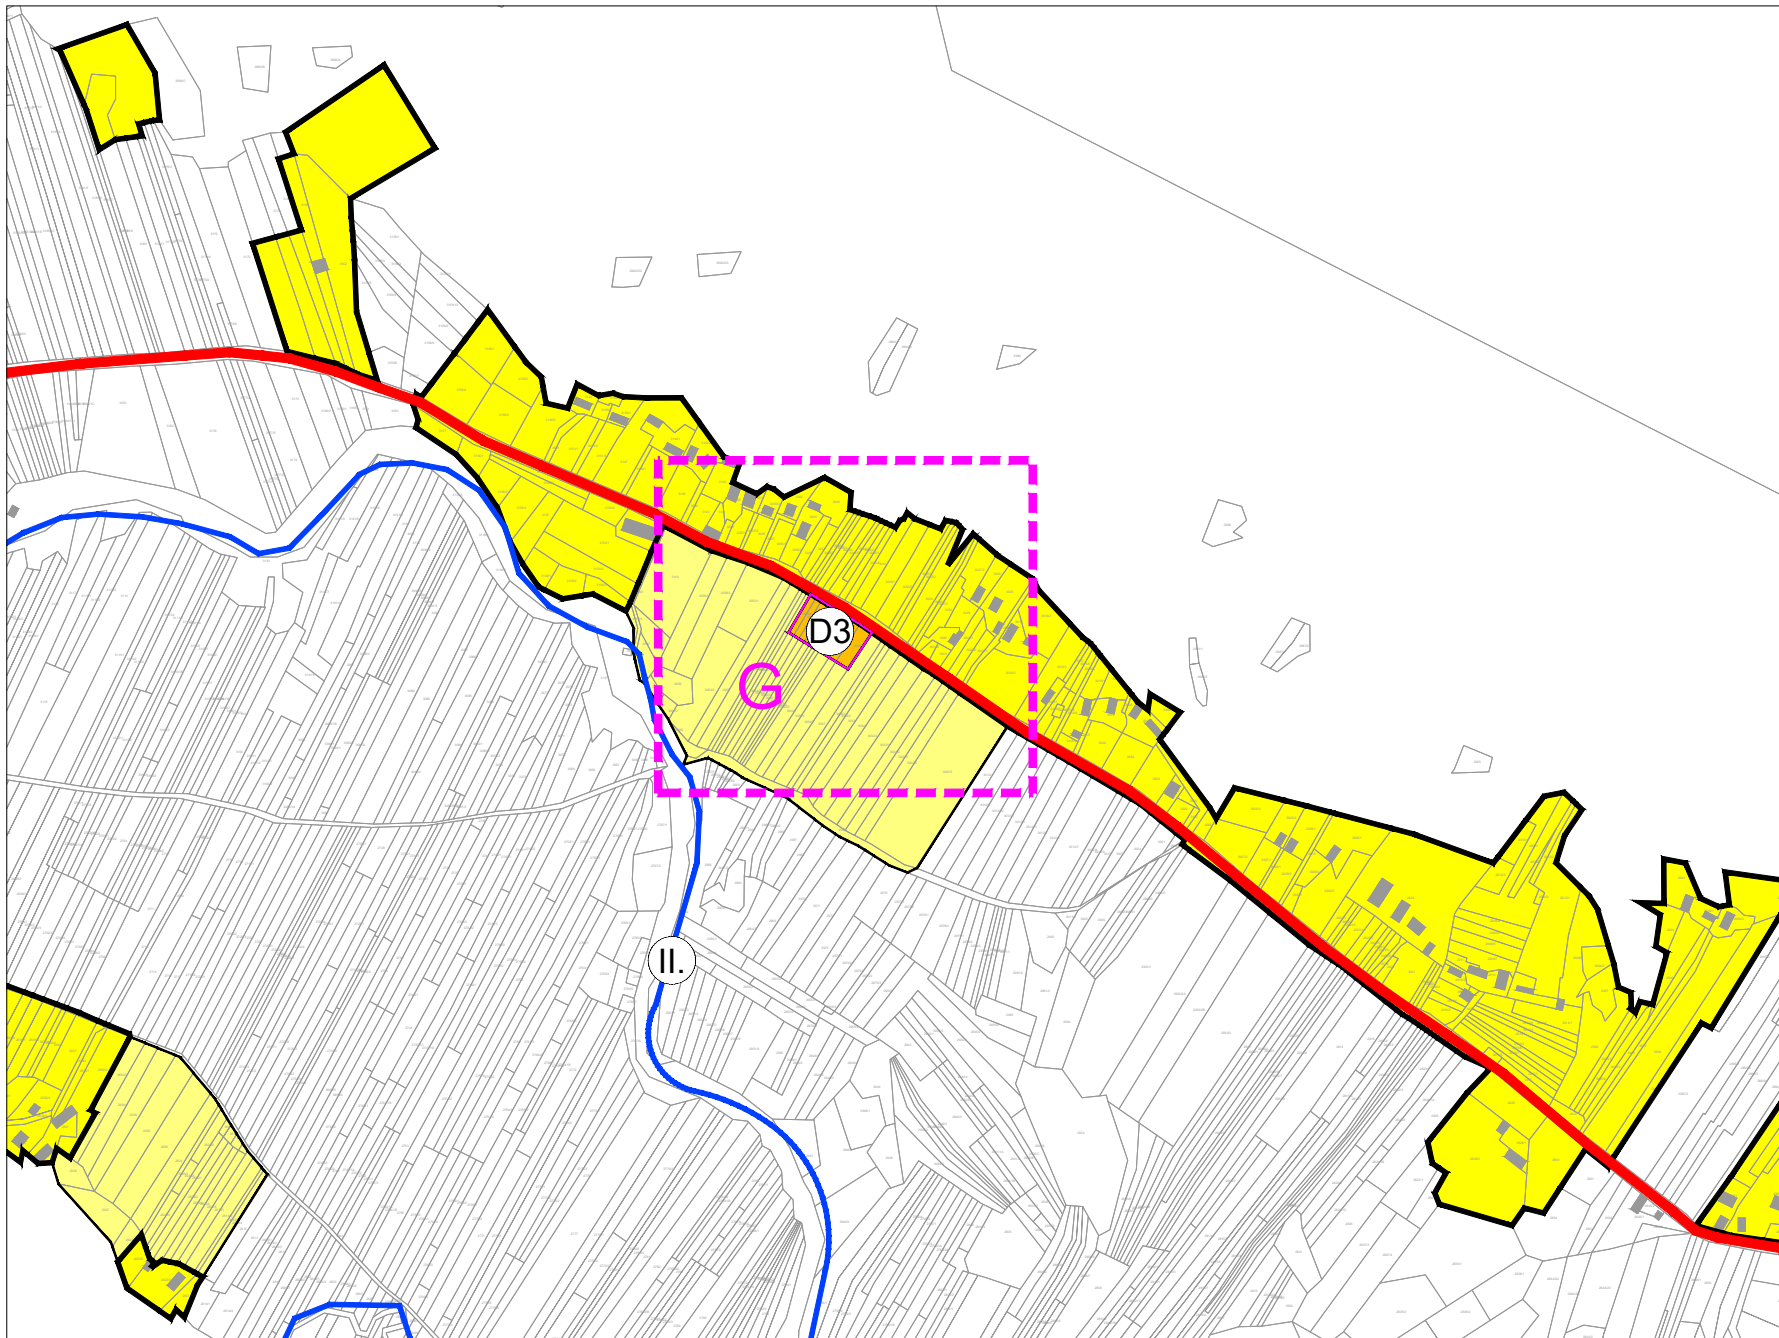

MJ 1:5000



Županija: LIČKO-SENJSKA	
Općina: PERUŠIĆ	
Naziv prostornog plana: VIII. IZMJENE I DOPUNE PROSTORNOG PLANA UREĐENJA OPĆINE PERUŠIĆ	
Naziv kartografskog prikaza: GRAĐEVINSKA PODRUČJA NASELJA BAKOVAC KOSINJSKI - izvod	
Broj kartografskog prikaza: 4.1.	Mjerilo kartografskog prikaza: 1:5000
Odluka o izradi: Županijski glasnik Ličko-senjske županije 22/19	Odluka o donošenju: Županijski glasnik Ličko-senjske županije 30/19
Javna rasprava objavljena: u "Novom listu", 6.10.2019.	Javni uvid održan: od 9.10.2019. do 17.10.2019.
Pečat tijela odgovornog za provođenje javne rasprave:	Odgovorna osoba za provođenje javne rasprave: Ivica Bašić, ing.
Mišljenje na plan prema članku 107. Zakona o prostornom uređenju (Narodne novine, 153/13, 65/17, 114/18 i 39/19): Klasa: 350-02/19-01/06, Urbroj: 2125/64-19-05, Datum: 30.10.2019.	
Pravna osoba koja je izradila plan: A KTERACIJA Akteracija d.o.o. - Zagreb	
Pečat pravne osobe koja je izradila plan:	Odgovorna osoba: Ivan Kapović, mag.ing.arch.
Voditelj izrade plana: Ivan Kapović, mag.ing.acrh.	
Stručni tim u izradi plana: Ivan Kapović, mag.ing.arch. Nina Kelava, dipl.ing.arh Petar Cigetić, struč.spec.ing.aedif.	
Pečat Općinskog vijeća:	Predsjednik Općinskog vijeća: Milorad Vidmar
Istovjetnost ovog plana s izvornikom ovjerava: ...	Pečat nadležnog tijela: