

TUMAČ PLANSKOG ZNAKOVLJA

GRANICE

GRANICA OBUHVATA

NAMJENA I KORIŠTENJE PROSTORA
RAZVOJ I UREĐENJE NASELJA

- D1 T JAVNA I DRUŠTVENA NAMJENA / GOSPODARSKA NAMJENA
upravna - D1, ugostiteljsko-turistička - T
- I K GOSPODARSKA NAMJENA - PROIZVODNA I POSLOVNA
pretežito industrijska - I1, pretežito zanatska - I2
pretežito uslužna - K1, pretežito trgovačka - K2, komunalno servisna - K3
- Z ZAŠTITNE ZELENE POVRŠINE
- IS POVRŠINE INFRASTRUKTURNIH SUSTAVA
trafostanica - IS1, uređaj za pročišćavanje otpadnih voda - IS2,
plinska reducijska stanica - IS3



CESTOVNI PROMET

- KORIDOR GLAVNE ULICE
- KORIDOR OSTALIH ULICA
- AUTOCESTA A1 - ZEMLJIŠNI POJAS
- ZAŠTITNI POJAS AUTOCESTE A1
40 m s vanjske strane zemljišnog pojasa A1
- P PARKIRALIŠTE
- PJEŠAČKE POVRŠINE
- ZELENILU U SKLOPU PROMETNICE
- 1 1 OZNAKA PRESJEKA

JAVNE ELEKTRONIČKE KOMUNIKACIJE

- KORISNIČKI I SPOJNI VODOVI I KANALI
- X KORISNIČKI I SPOJNI VODOVI I KANALI KOJI SE UKIDAJU

KARAKTERISTIČNI POPREČNI PRESJECI CESTA

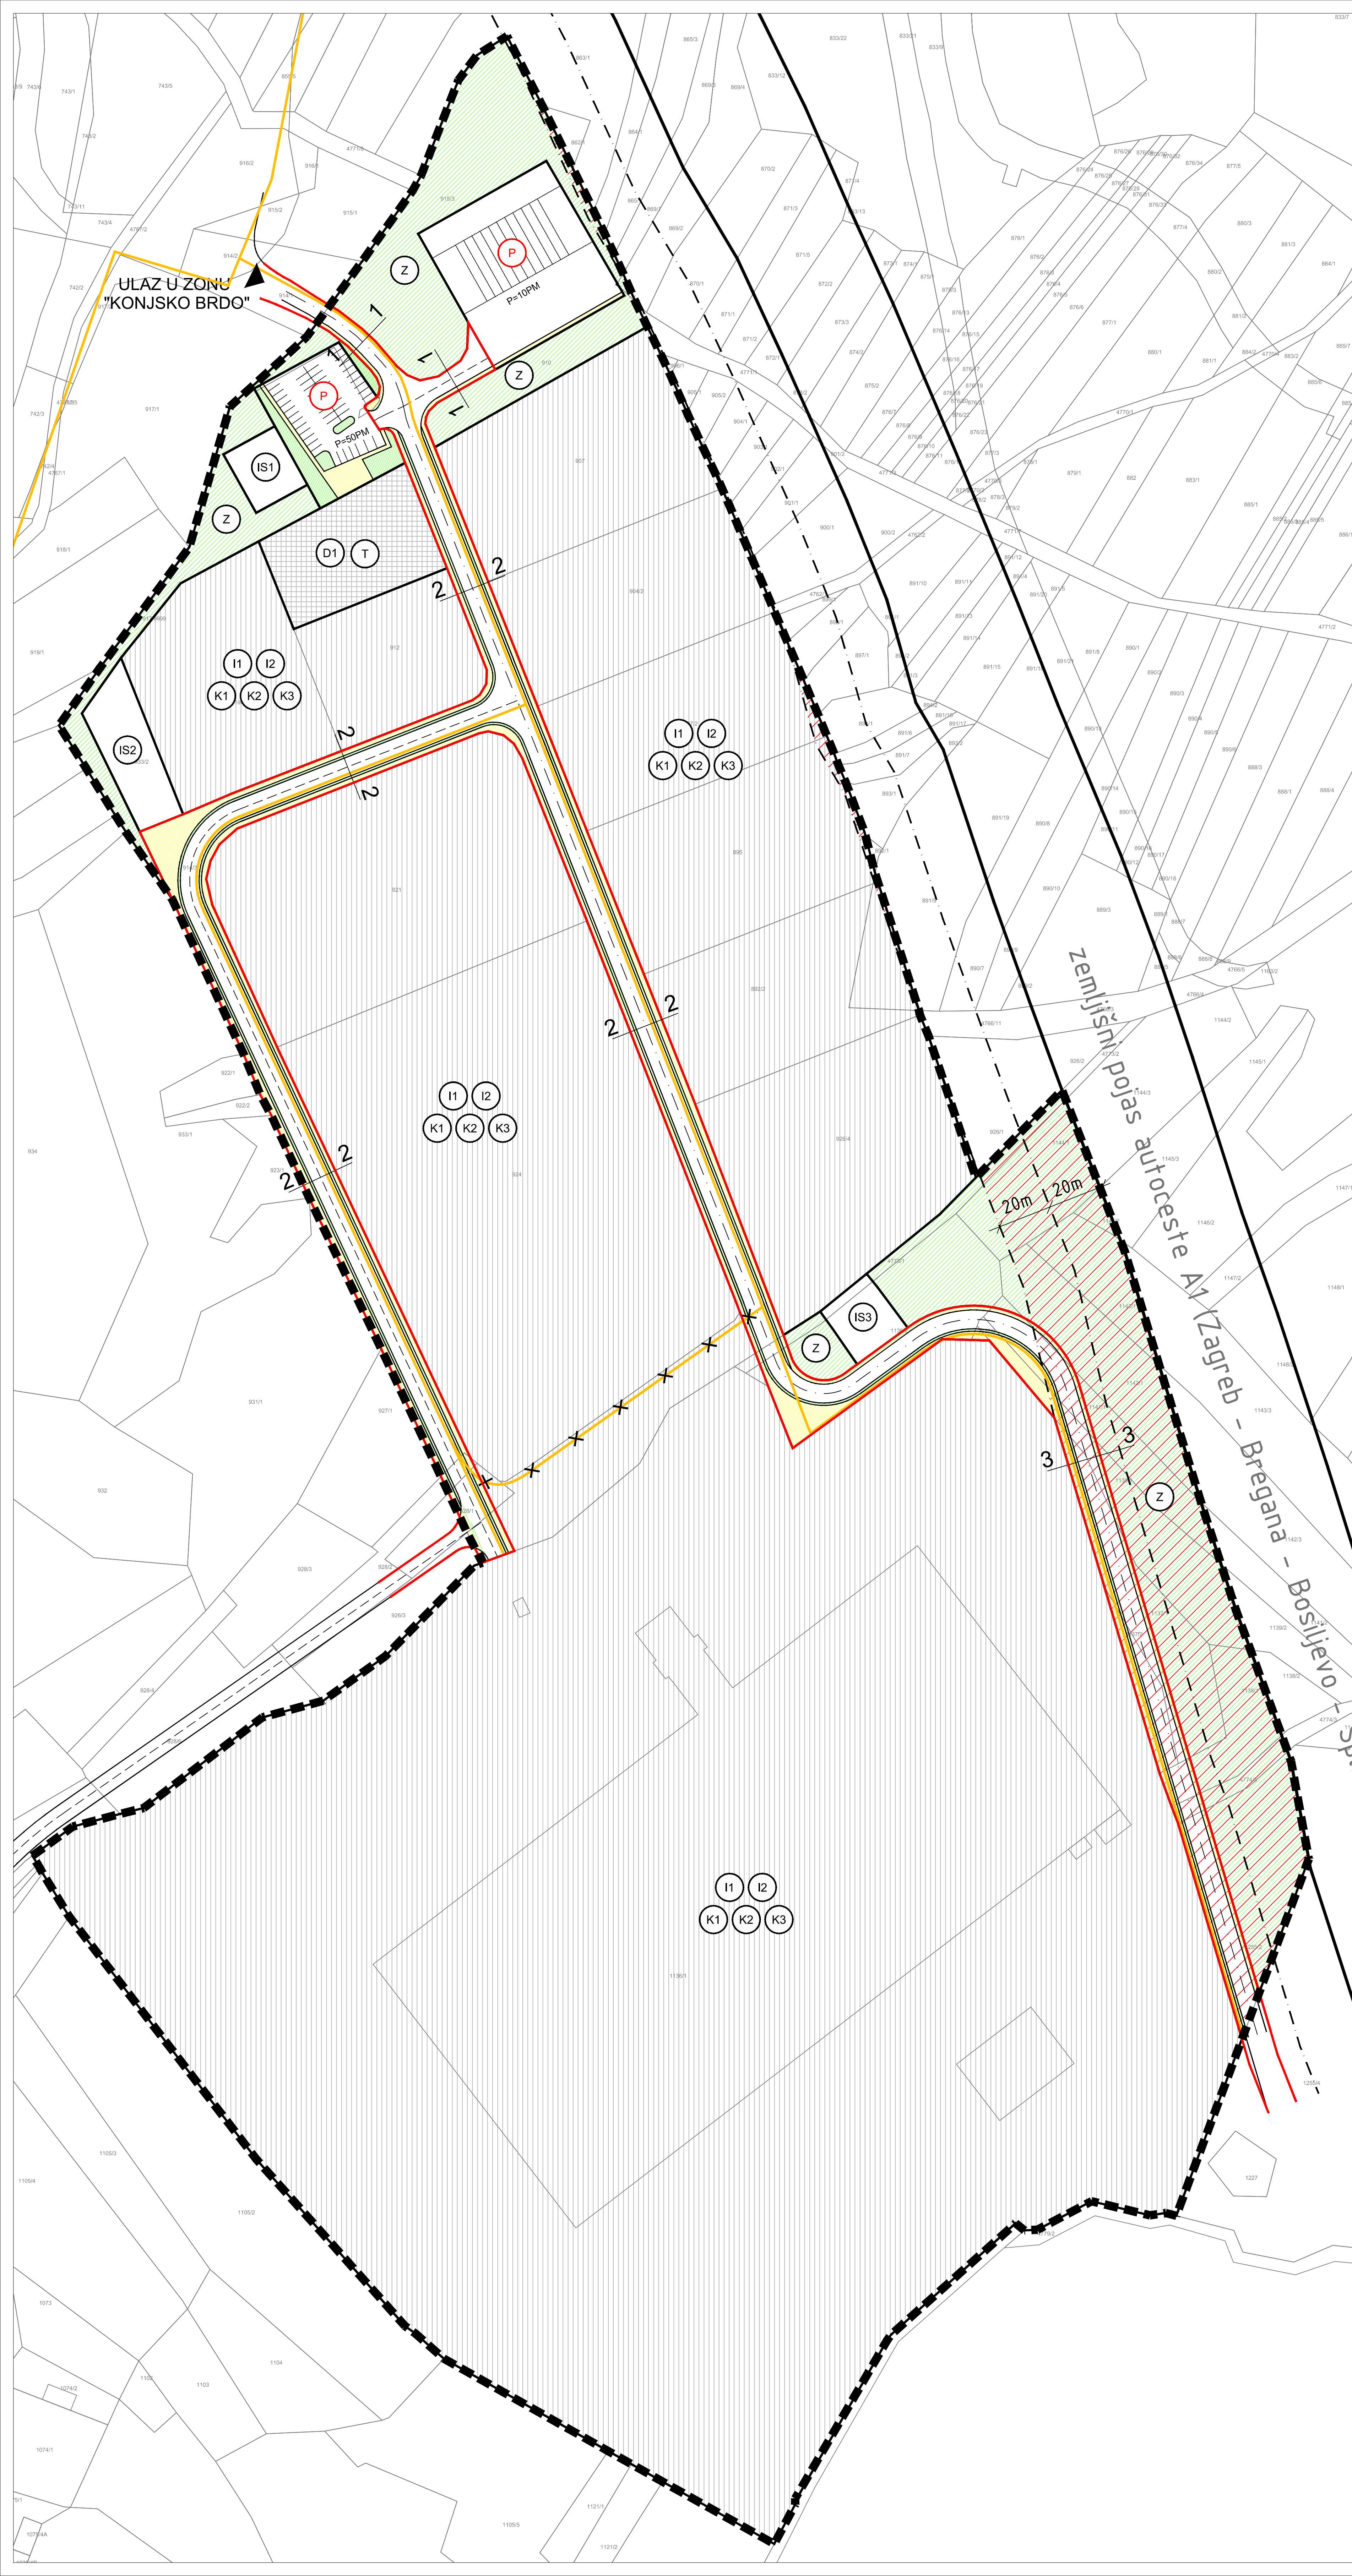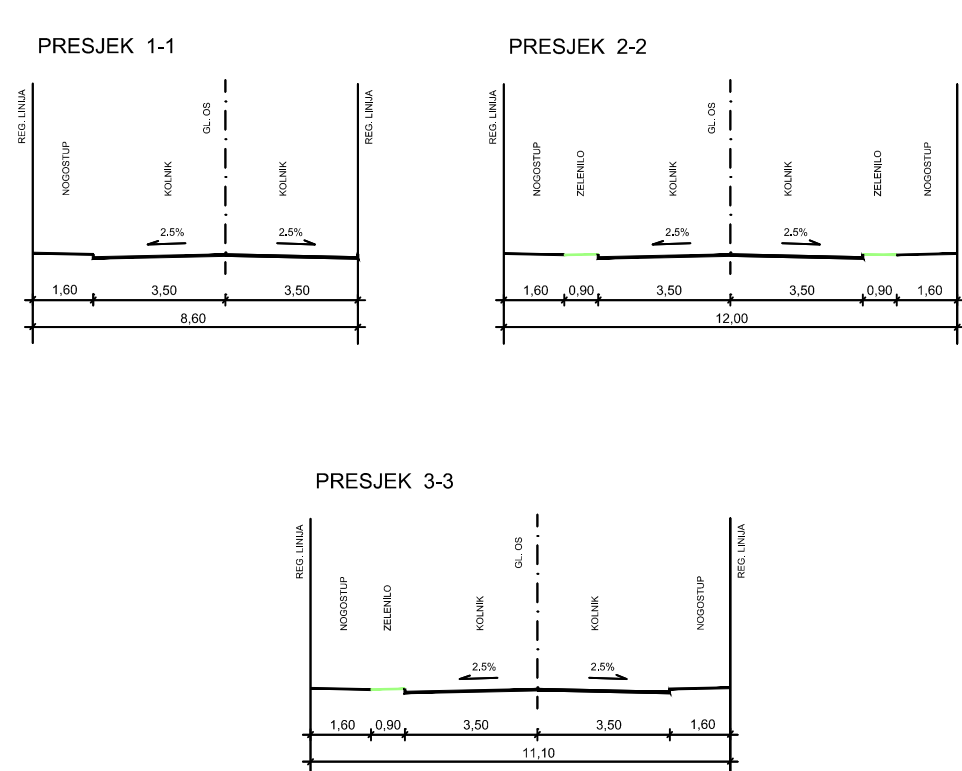

500m² MJ 1:1000



Županija: LIČKO-SENJSKA	
Općina: PERUŠIĆ	
Naziv prostornog plana: III. IZMJENE I DOPUNE DETALJNOG PLANA UREĐENJA ZONE KONJSKO BRDO	
Naziv kartografskog prikaza: PROMETNA, ULIČNA I KOMUNALNA INFRASTRUKTURNA MREŽA PROMET I ELEKTRONIČKE KOMUNIKACIJE	
Broj kartografskog prikaza: 2.1.	Mjerilo kartografskog prikaza: 1:1000
Oslika o izradi: Službeni glasnik Ličko-senjske županije 22/18	Oslika o donošenju: Službeni glasnik Ličko-senjske županije 14/19
Javna rasprava objavljena: u Novom listu, 4.4.2019.	Javni uvid održan: od 12.4.2019. do 20.4.2019.
Pečat tijela odgovornog za provođenje javne rasprave:	Odgovorna osoba za provođenje javne rasprave:
Ivica Batić, ing.	
Pravna osoba koja je izradila plan: AKTERACIJA AKTERACIJA d.o.o. Zagreb	
Pečat pravne osobe koja je izradila plan:	Odgovorna osoba: Ivan Kapović, mag.ing.arch.
Voditelj izrade plana: Ivan Kapović, mag.ing.arch.	
Stručni tim u izradi plana: Ivan Kapović, mag.ing.arch. Nina Kelava, dipl.ing.arch. Petar Cigetić, struč.spec.ing.aedif.	
Pečat Općinskog vijeća:	Predsjednik Općinskog vijeća: Miroslav Vidmar
Istovjetnost ovog plana s izvornikom ojerava:	Pečat nadležnog tijela: