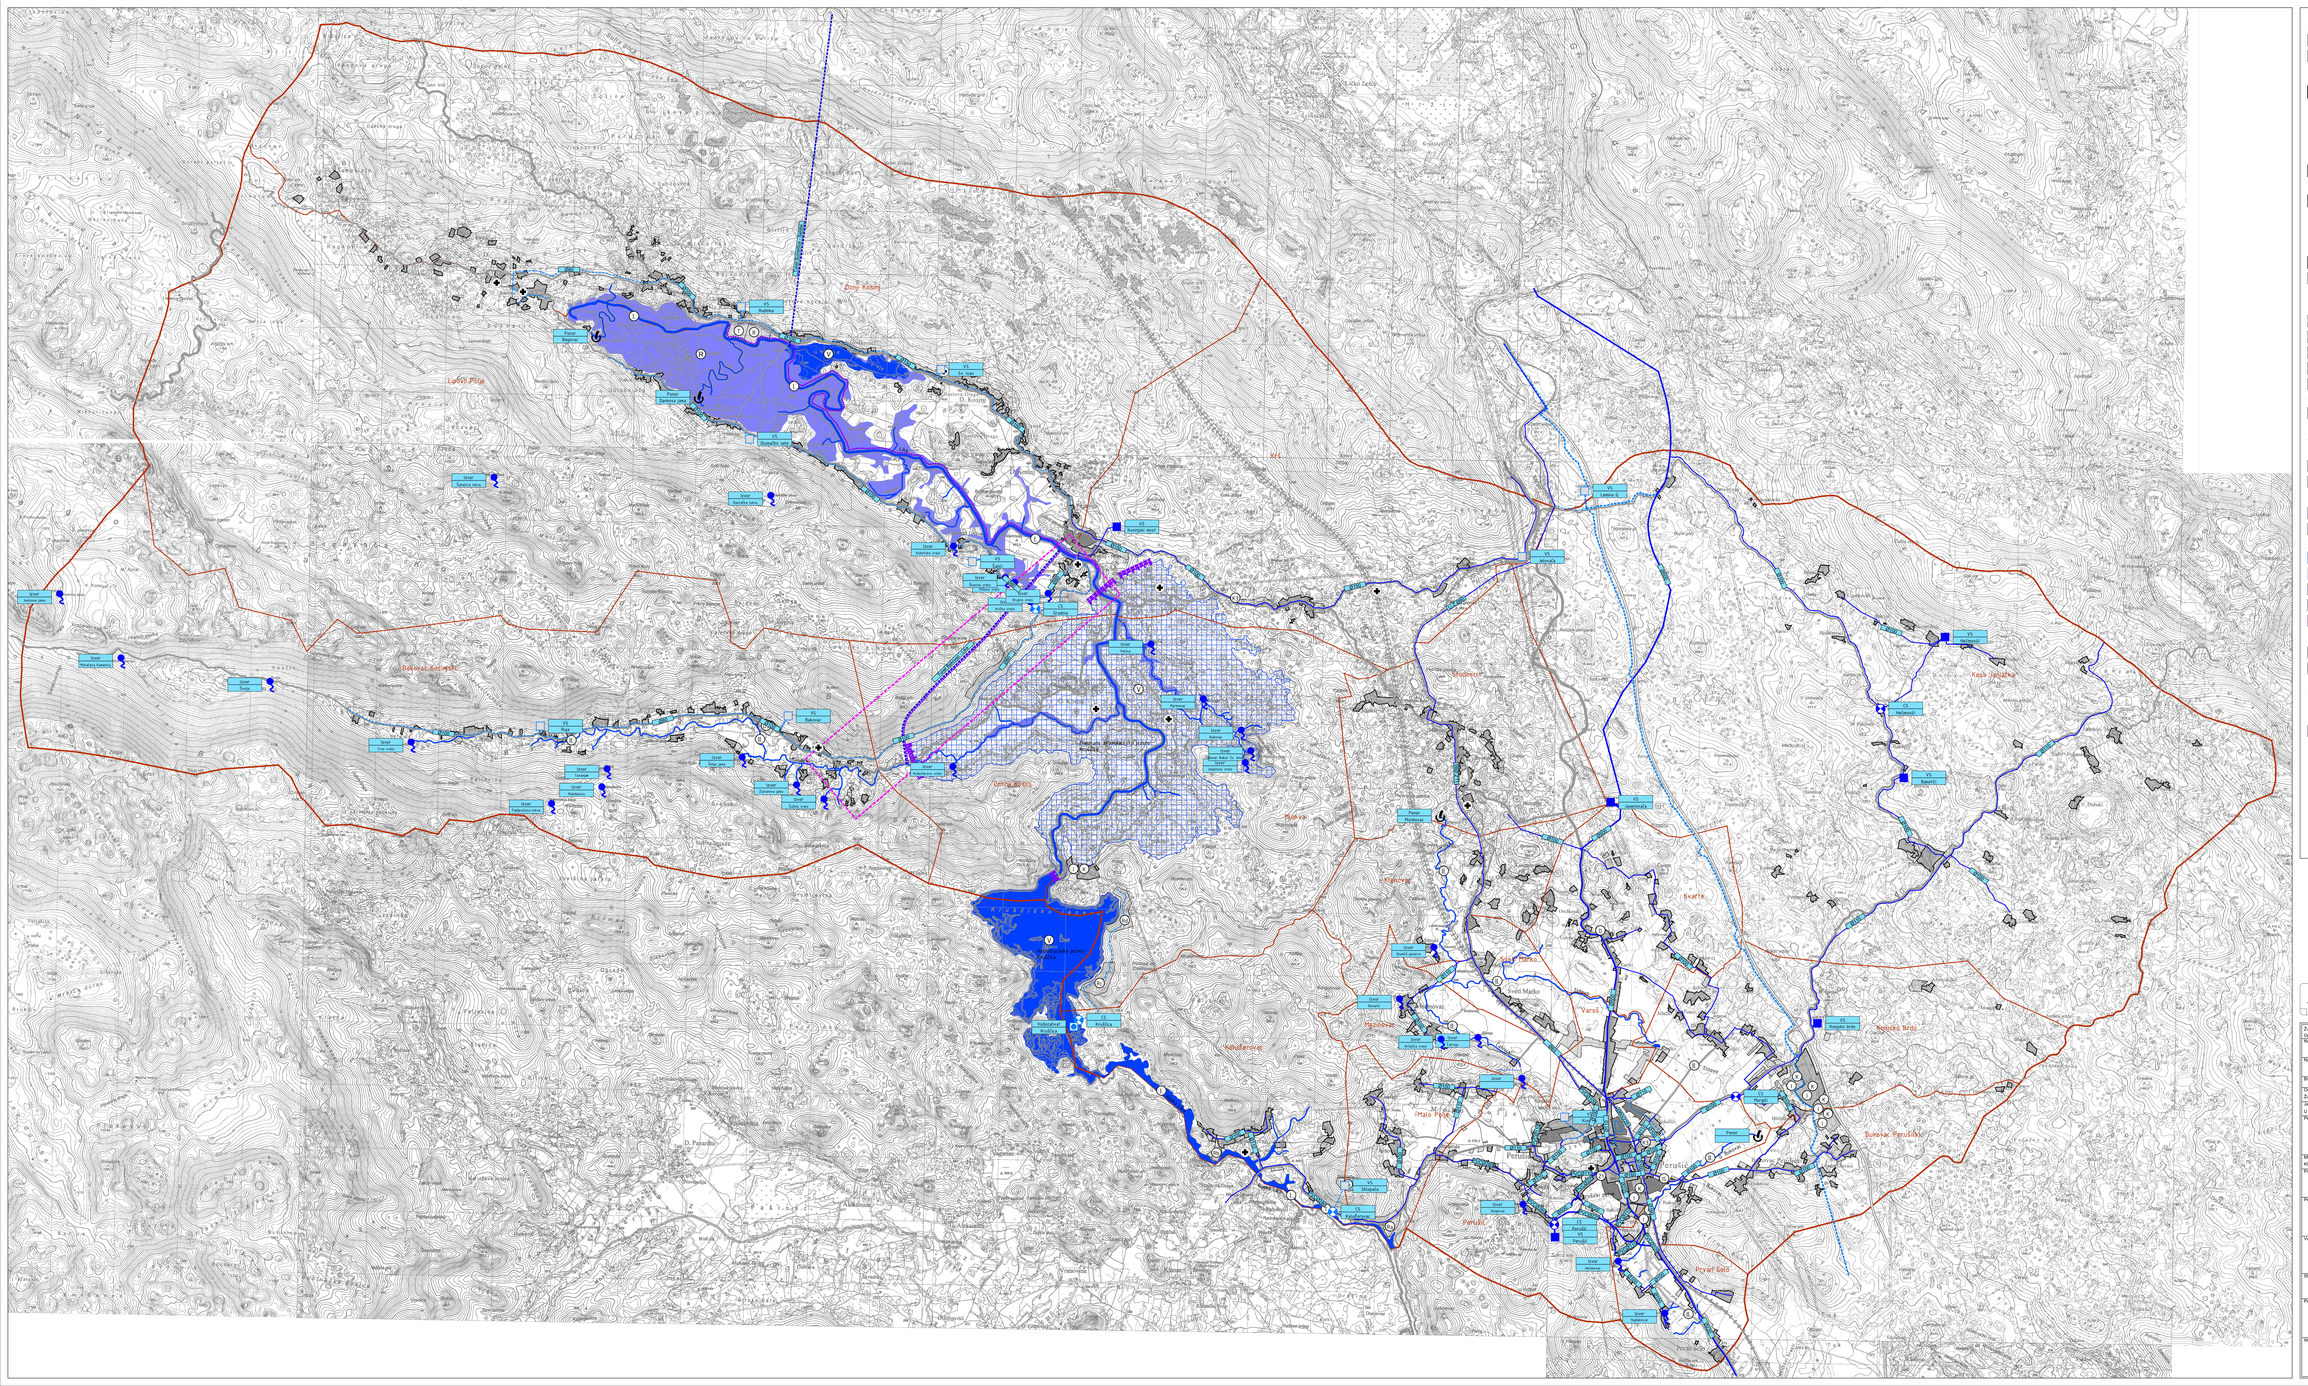

GRANICE
TERITORIJALNE I STATISTIČKE GRANICE
OPĆINSKA GRANICA
GRANICA NASELJA
PROSTORI / POVRŠINE ZA RAZVOJ I UREĐENJE
GRAĐEVINSKO PODRUČJE NASELJA
IZGRAĐENI / NEIZGRAĐENI / NEUREĐENI DIO GRAĐEVINSKOG PODRUČJA NASELJA
JAVNA I DRUŠTVENA NAMJENA
DS - KULTURNA, DV - VJEROIZNAN DOM
GOSPODARSKA NAMJENA - POSLOVNA
K3 - KOMUNALNO SERVISNA
GOSPODARSKA NAMJENA - UGOSTITELJSKO - TURISTIČKA
JAVNA ZELENA POVRŠINA
POSEBNA NAMJENA
IZDVOJENO GRAĐEVINSKO PODRUČJE IZVAN NASELJA
GOSPODARSKA NAMJENA - POSLOVNA
I - POLJOPRIVREDNA GOSPODARSTVA; K - POSLOVNA/KOMUNALNO SERVISNA, K3 - KOMUNALNO SERVISNA
GOSPODARSKA NAMJENA - UGOSTITELJSKO - TURISTIČKA
SPORTSKO - REKREACIJSKA NAMJENA
POVRŠINE IZVAN NASELJA
GROBLJE
POVRŠINE INFRASTRUKTURNIH SUSTAVA
PROMETNA, ULIČNA I KOMUNALNA INFRASTRUKTURNA MREŽA
CESTOVNI PROMET
DRŽAVNA CESTA - AUTOCESTA
OSTALE DRŽAVNE CESTE
ŽUPANIJSKE CESTE
LOKALNA CESTA
OSTALE NERAZVRSTANE CESTE / CESTE KOJE NISU JAVNE
ŽELJEZNIČKI PROMET
PRUGA OD ZNAČAJA ZA MEĐUNARODNI PROMET
M604 - Oštarije-Knin-Perković-Split Predgrađe
BRZA TRANSEUROPSKA ŽELJEZNIČKA PRUGA
TRASA U ISTRAŽIVANJU
VODNOGOSPODARSKI SUSTAV
KORIŠTENJE VODA, VODOOPSKRBA
VODOSPREMA
CRPNA STANICA
VODOZAHVAT
MAGISTRALNI OPSKRBNI CJEVOVOD
OSTALI VODOOPSKRBNI CJEVOVODI
VODENE POVRŠINE
AKUMULACIJA KRUŠĆICA
RETENCIJA
VODOTOK I KATEGORIJE
RIJEKA LIKA
VODOTOK
1. I KATEGORIJE, 2. – 3. KATEGORIJE
BRANA
TRASA CJEVOVODA / TUNELA
U ISTRAŽIVANJU
IZVOR
PONOR
OBNOVLJIVI IZVORI ENERGIJE
ZA ISTRAŽIVANJE I ISKORIŠTAVANJE
POTEZ ZA ISTRAŽIVANJE POTENCIJALA ENERGIJE VODE - MINI HE
OZNAKA IZMJENA I DOPUNA

Mjerilo M 1:25000
1 km 2 km 3 km

Županija:	LIČKO-SENJSKA
Općina:	PERUŠIĆ
Naziv prostornog plana:	IX. IZMJENE I DOPUNE PROSTORNOG PLANA UREĐENJA OPĆINE PERUŠIĆ
Naziv kartografskog prikaza:	INFRASTRUKTURNI SUSTAVI I MREŽE VODNOGOSPODARSKI SUSTAV - KORIŠTENJE VODA - UREĐENJE VODOTOKA I VODA
Broj kartografskog prikaza:	2.3.
Mjerilo kartografskog prikaza:	1:25000
Odluka o izradi: Županijski glasnik Lička-senjske županije 29/20	Odluka o donošenju: Županijski glasnik Lička-senjske županije 7/21
Javna rasprava objavljena: U Novom listu, 1.2.2021.	Javni uvid održan: od 3.2.2021. do 11.2.2021.
Pečat tijela odgovornog za provođenje javne rasprave:	Odgovorna osoba za provođenje javne rasprave: Nada Marijanović, mag.ing.silv.
Mišljenje na plan prema članku 107. Zakona o prostornom uređenju (Narodne novine, 153/13, 65/17,114/18, 39/19,98/19): Klasa: 350-02/20-01/12, Urbroj: 2125/04-21-04, Datum: 4.3.2021.	
Pečat pravne osobe koja je izradila plan:	AKTERACIJA projekt d.o.o. Rijeka
Pečat pravne osobe koja je izradila plan:	Odgovorna osoba: Ivan Kapović, mag.ing.arch.
Voditelj izrade plana:	Ivan Kapović, mag.ing.arch.
Stručni tim u izradi plana:	Ivan Kapović, mag.ing.arch. Nina Kalinić, dipl.ing.arh. Petar Cigelić, struč.spec.ing.aedif.
Pečat Općinskog vijeća:	Predsjednik Općinskog vijeća: Milorad Vidmar
Istovjetnost ovog plana s izvornikom potvrđena:	Pečat nadležnog tijela: