



LIČKO-SENJSKA ŽUPANIJA
OPĆINA PERUŠIĆ
URBANISTIČKI PLAN UREĐENJA
PROŠIRENJA POSLOVNE ZONE
"PERUŠIĆ (KONJSKO BRDO)"

Naziv kartografskog prikaza :
**PROMETNA, ULIČNA I KOMUNALNA INFRASTRUKTURNA MREŽA
VODNOGOSPODARSKI SUSTAV - VODOOPSKRBA**

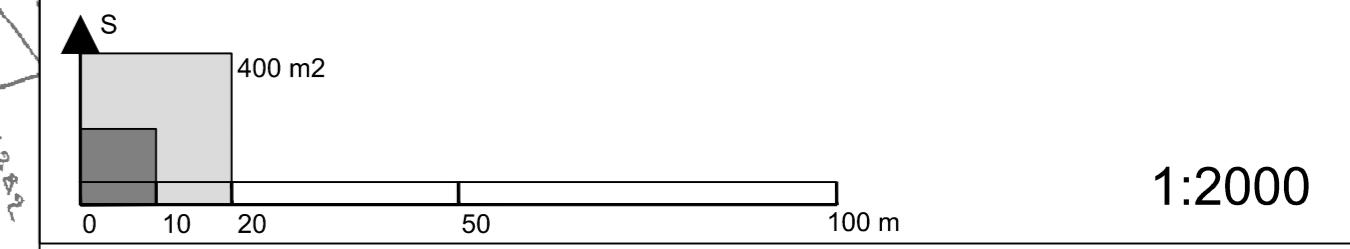

- GRANICE**
- OSTALE GRANICE
 - OBUHVAT PROSTORNOG PLANA
 - - - OBUHVAT IZGRADENOG I UREĐENOG DIJELA POSLOVNE ZONE
- PROMET**
- KORIDOR PROMETNICE
- VODNOGOSPODARSKI SUSTAV
VODOOPSKRBA**
- IZGRADENO
- NE IZGRADENO
 - MAGISTRALNI VODOOPSKRBNI CJEVODOVI
 - - - OSTALI VODOOPSKRBNI CJEVODOVI
 - Ø 100 OZNAKA MINIMALNOG PROFILA CJEVODOVA

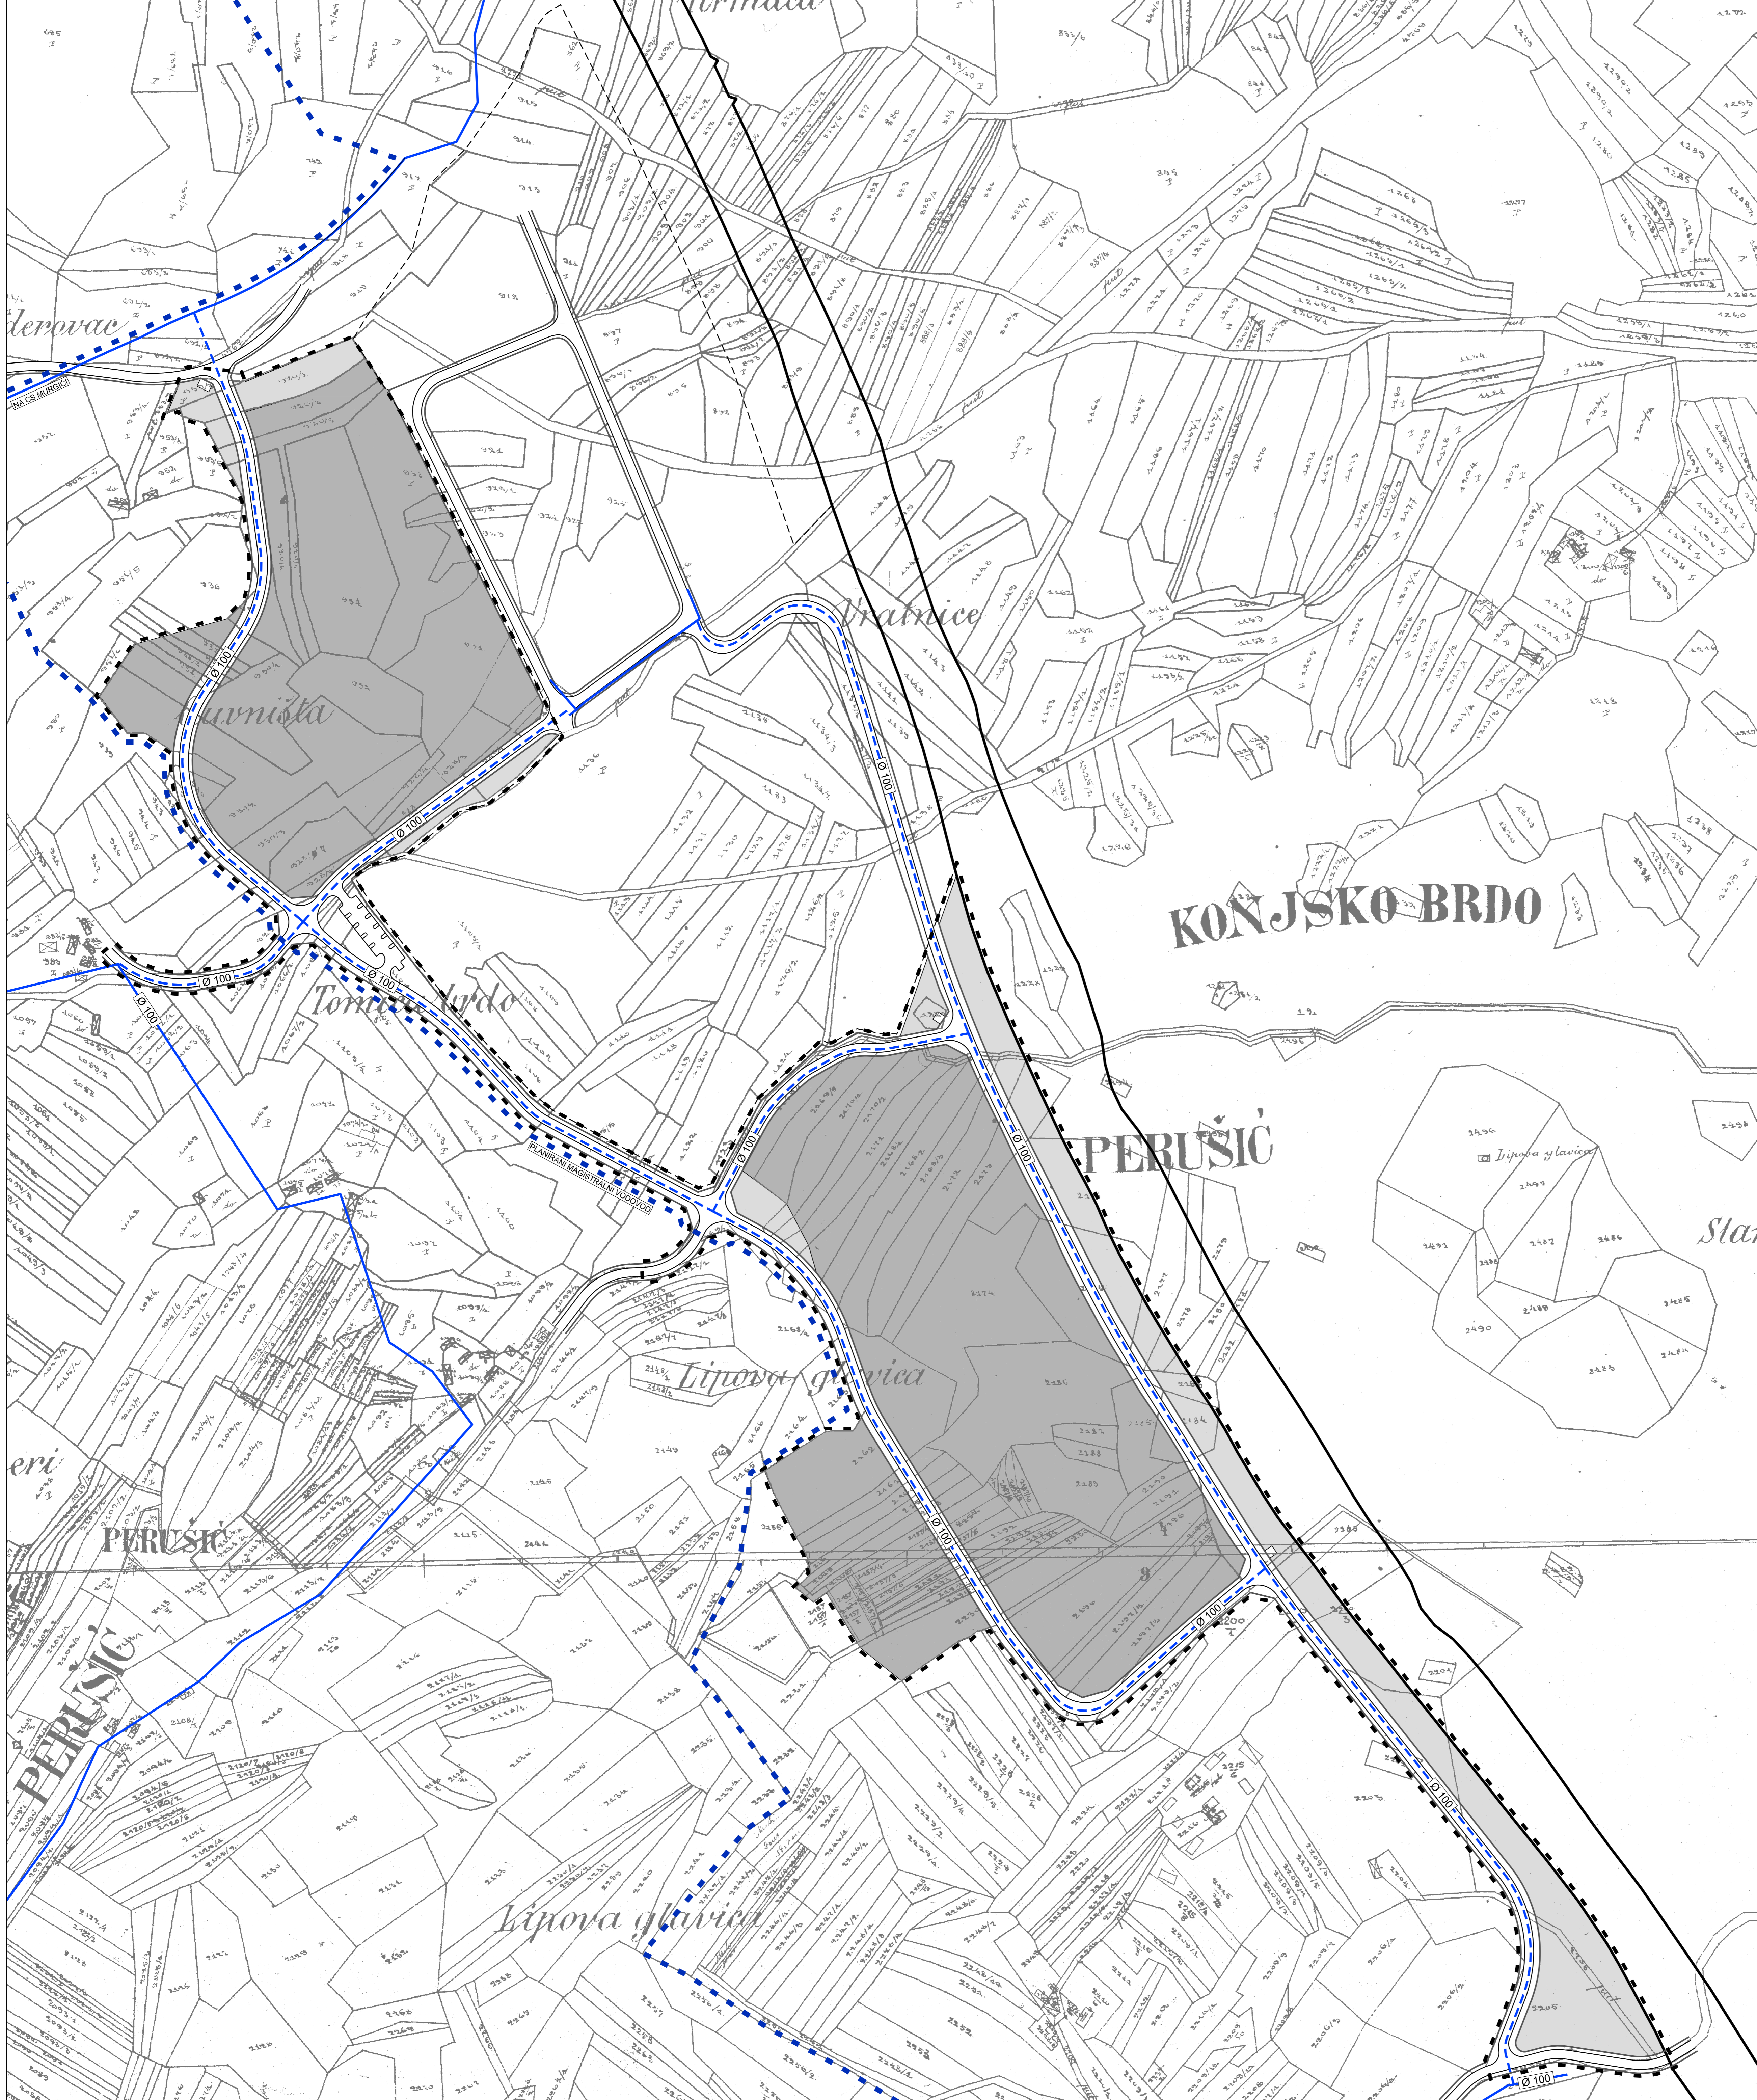

Županija: LIČKO-SENJSKA Općina: PERUŠIĆ		URBANISTIČKI PLAN UREĐENJA PROŠIRENJA POSLOVNE ZONE "PERUŠIĆ (KONJSKO BRDO)"	
Naziv prostornog plana:		PROMETNA, ULIČNA I KOMUNALNA INFRASTRUKTURNA MREŽA VODNOGOSPODARSKI SUSTAV - VODOOPSKRBA	
Naziv kartografskog prikaza:		PROMETNA, ULIČNA I KOMUNALNA INFRASTRUKTURNA MREŽA VODNOGOSPODARSKI SUSTAV - VODOOPSKRBA	
Broj kartografskog prikaza:	2.4.	Mjerilo kartografskog prikaza:	1:2000
Odluka o izradi UPU proširenja pos. zone Perušić-Konjsko Brdo (službeno glasilo):		Odluka predstavničkog tijela o donošenju plana (službeno glasilo):	
Županijski glasnik Ličko-senjske županije br. 14/11, 8/12		Županijski glasnik Ličko-senjske županije br. 07/13	
Javna rasprava (datum objave): 16. 08. 2012. - 16. 09. 2012. 09. 08. 2012., Radno Gospić		Javno izlaganje održano: 16. 09. 2012.	
Pečat tijela odgovornog za provođenje javne rasprave		Odgovorna osoba za provođenje javne rasprave:	
		Krešimir Kreković, dipl.ing.el.	
Mijenjenje na plan prema članku 94. Zakona o prostornom uređenju i gradnji (NN 76/07, 38/09, 55/11, 90/11 i 50/12)			
1. MINISTARSTVO KULTURE, Uprava za zaštitu kulturne baštine, Konzervatorski odjel u Gospiću		30. 01. 2013.	
KLASA: 612-08/11-1003/70, URBROJ: 532-04-131-13-5			
2. HAKONI		31. 01. 2013.	
KLASA: 350-05/13-01/41, URBROJ: 376-10/SV-13-2 (JŠ)			
3. MOHR, Uprava za materijalne resurse, Sektor za nekretnine, graditeljstvo i zaštitu okoliša		13. 02. 2013.	
KLASA: 350-02/13-01/16, URBROJ: 51240-02001-13-2			
4. Hrvatske autoceste, d.o.o.		14. 02. 2013.	
BROJ: 452/2-160-16/13			
5. DRŽAVNA UPRAVA ZA ZAŠTITU I SPAŠAVANJE, Područni ured Gospić		15. 02. 2013.	
KLASA: 350-02/13-01/01, URBROJ: 543-05-01-13-2			
6. MUP, PU Ličko-senjske, Služba zajedničkih i upravnih poslova, Inspektorat unutarnjih poslova		15. 02. 2013.	
BROJ: 511-04-04-11-106/1-13.A.Š.			
7. ZAVOD ZA PROSTORNO UREĐENJE LIČKO-SENJSKE ŽUPANIJE		16. 02. 2013.	
KLASA: 350-02/11-01/09, URBROJ: 512094-13-06.			
Pravna osoba koja je izradila plan: URBANISTIČKI ZAVOD GRADA ZAGREBA d.o.o.			
Pečat tijela / pravne osobe koja je izradila plan:		Odgovorna osoba: Luka Šulentić, dipl. ing. arh.	
Voditelj izrade plana: Domagoj Lovas, dipl. ing. arh.			
Stručni tim u izradi Plana: 1. Domagoj Lovas, dipl.ing.arh. 2. Andreja Šugar, mag.ing.aedif. 3. Petar Čigetić, ing.grad.		4. Momir Pavletić Slobodan, mag.ing.prosp.arch.	
Pečat predstavničkog tijela:		Predsjednik općinskog vijeća: Milorad Vidmar	
Istovjetnost ovog prostornog plana s izvornikom ovjersava:		Pečat nadležnog tijela:	