

**LIČKO-SENJSKA ŽUPANIJA
OPĆINA PERUŠIĆ
URBANISTIČKI PLAN UREĐENJA
PROŠIRENJA POSLOVNE ZONE
"PERUŠIĆ (KONJSKO BRDO)"**

Naziv kartografskog prikaza :
**PROMETNA, ULIČNA I KOMUNALNA INFRASTRUKTURNA MREŽA
PROMET - ELEKTRONIČKE KOMUNIKACIJE**



GRANICE

OSTALE GRANICE


- OBUHVAT PROSTORNOG PLANA
- OBUHVAT IZGRADENOG I UREĐENOG DIJELA POSLOVNE ZONE

PROMET

- KORIDOR PROMETNICE

POŠTA I ELEKTRONIČKE KOMUNIKACIJE

- | | | | |
|--|---|--|--|
| | IZGRADENO | | NE IZGRADENO |
| | SVJETLOVODNI VOD (SVK) | | KORISNIČKI SPOJNI VOD |
| | KORISNIČKI SPOJNI VOD | | KABELSKA KANALIZACIJA |
| | SAMOSTOJEĆI ANTENSKI STUP - ELEKTRONIČKA KOMUNIKACIJSKA INFRASTRUKTURA I POVEZANA OPREMA POKRETNIH ZEMALJSKIH MREŽA | | GRANICA ZONE ELEKTRONIČKE KOMUNIKACIJSKE INFRASTRUKTURE I POVEZANE OPREME POKRETNIH ZEMALJSKIH MREŽA |

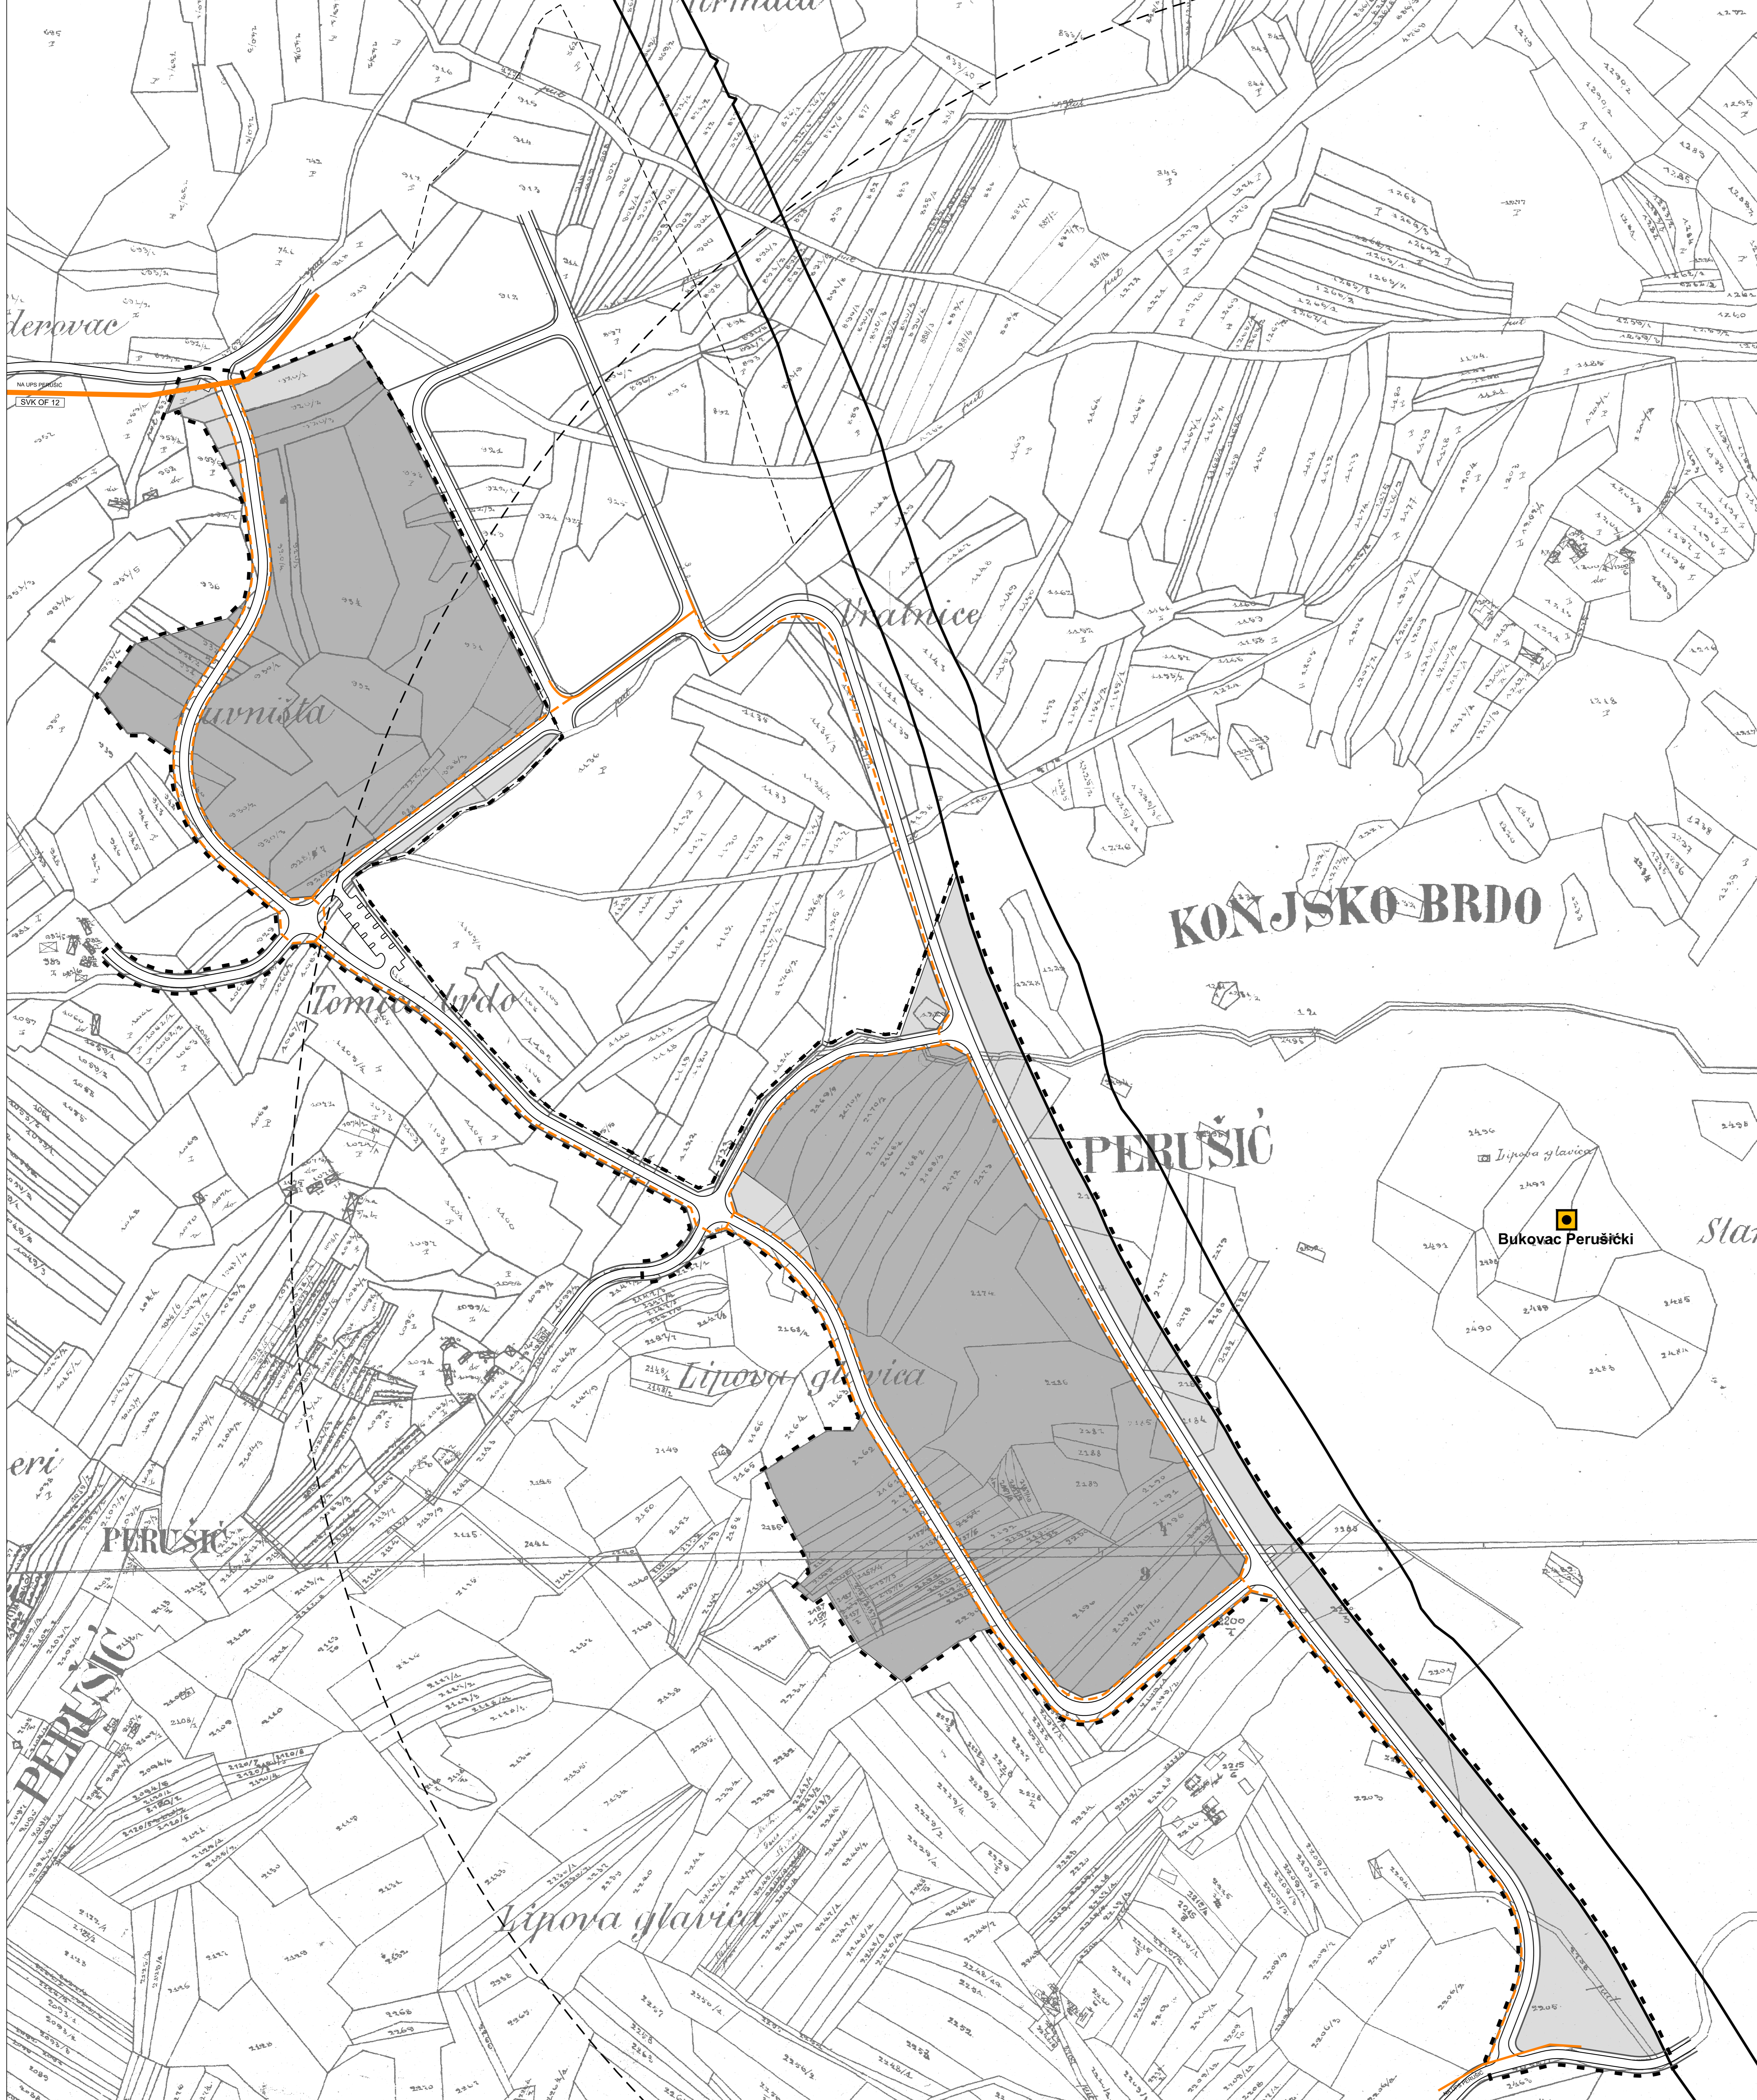

Županija: LIČKO-SENJSKA		URBANISTIČKI PLAN UREĐENJA PROŠIRENJA POSLOVNE ZONE "PERUŠIĆ (KONJSKO BRDO)"	
Općina: PERUŠIĆ			
Naziv prostornog plana:			
Naziv kartografskog prikaza:		PROMETNA, ULIČNA I KOMUNALNA INFRASTRUKTURNA MREŽA PROMET - ELEKTRONIČKE KOMUNIKACIJE	
Broj kartografskog prikaza:	2.2.	Mjerilo kartografskog prikaza:	1:2000
Odluka o izradi UPU proširenja poslo. zone Perušić-Konjsko Brdo (službeno glasilo):		Odluka predstavničkog tijela o donošenju plana (službeno glasilo):	
Županijski glasnik Ličko-senjske županije br. 14/11, 8/12		Županijski glasnik Ličko-senjske županije br. 07/13	
Javna rasprava (datum objave): 16. 08. 2012. - 18. 08. 2012. 09. 08. 2012., Radio Gospić		Javno izlaganje održano: 16. 08. 2012.	
Pečat tijela odgovornog za provođenje javne rasprave		Odgovorna osoba za provođenje javne rasprave:	
		Krešimir Kreković, dipl.ing.el.	
<p>Miđjenje na plan prema članku 94. Zakona o prostornom uređenju i gradnji (NN 76/07, 38/09, 55/11, 90/11 i 50/12)</p> <p>1. MINISTARSTVO KULTURE, Uprava za zaštitu kulturne baštine, Konzervatorski odjel u Gospiću KLASA: 612-08/11-1003/0, URBROJ: 532-04-131-13-5 30. 01. 2013.</p> <p>2. HAKOVI KLASA: 350-05/13-01/41, URBROJ: 376-10/SV-13-2 (S) 31. 01. 2013.</p> <p>3. MOHR, Uprava za materijalne resurse, Sektor za nekretnine, graditeljstvo i zaštitu okoliša KLASA: 350-02/13-01/16, URBROJ: 51240-02001-13-2 13. 02. 2013.</p> <p>4. Hrvatske autoceste, d.o.o. BROJ: 452/2-160-10/13 14. 02. 2013.</p> <p>5. DRŽAVNA UPRAVA ZA ZAŠTITU I SPAŠAVANJE, Područni ured Gospić KLASA: 350-02/13-01/01, URBROJ: 543-05-01-13-2 15. 02. 2013.</p> <p>6. MUP, PU Ličko-senjske, Služba zajedničkih i upravnih poslova, Inspektorat unutarnjih poslova BROJ: 511-04-04-11-1106/1-13.A.S. 15. 02. 2013.</p> <p>7. ZAVOD ZA PROSTORNO UREĐENJE LIČKO-SENJSKE ŽUPANIJE KLASA: 350-02/11-01/09, URBROJ: 2120/8-13-06, 18. 02. 2013.</p>			
Pravna osoba koja je izradila plan: URBANISTIČKI ZAVOD GRADA ZAGREBA d.o.o.		Braće Domany 4 10 000 Zagreb	
Pečat tijela / pravne osobe koja je izradila plan:		Odgovorna osoba: Luka Šulentić, dipl. ing. arh.	
Voditelj izrade plana: Domagoj Lovas, dipl. ing. arh.			
Stručni tim u izradi Plana: 1. Domagoj Lovas, dipl.ing.arh. 2. Andreja Šugar, mag.ing.aedif. 3. Petar Čigetić, ing.grad.		4. Momir Pavletić Slobodan, mag.ing.prosp.arch.	
Pečat predstavničkog tijela:		Predsjednik općinskog vijeća: Milorad Vidmar	
Istovjetnost ovog prostornog plana s izvornikom ovjersava:		Pečat nadležnog tijela:	