


LIČKO-SENJSKA ŽUPANIJA
OPĆINA PERUŠIĆ
URBANISTIČKI PLAN UREĐENJA
PROŠIRENJA POSLOVNE ZONE
"PERUŠIĆ (KONJSKO BRDO)"

Naziv kartografskog prikaza :
PROMETNA, ULIČNA I KOMUNALNA INFRASTRUKTURNA MREŽA
VODNOGOSPODARSKI SUSTAV - ODVODNJA

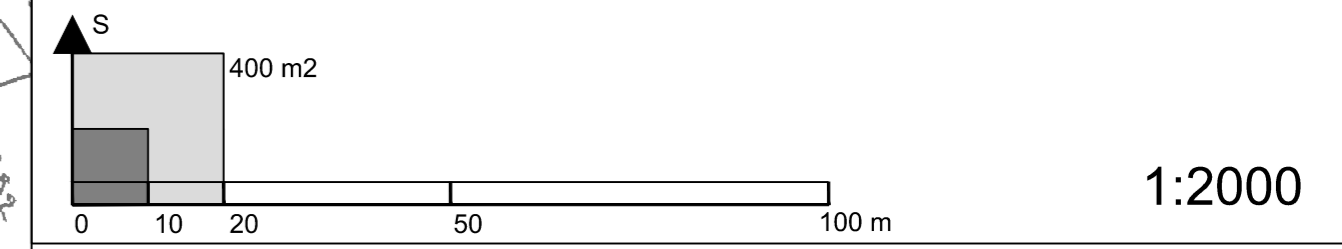

GRANICE

OSTALE GRANICE

- OBUHVAT PROSTORNOG PLANA
- OBUHVAT IZGRADENOG I UREĐENOG DIJELA POSLOVNE ZONE


PROMET

- KORIDOR PROMETNICE

VODNOGOSPODARSKI SUSTAV

SANITARNA ODVODNJA

- | | | | |
|---------------------------|--------------|--|---------------------------------------|
| | IZGRADENO | | UREĐAJ ZA PROČIŠĆAVANJE OTPADNIH VODA |
| | NE IZGRADENO | | ISPUST |
| | | | PRECRPNA STANICA |
| | | | PRIMARNI CJEVOVOD |
| | | | TLAČNI CJEVOVOD |
| | | | SMJER ODVODNJE |
| OBORINSKA ODVODNJA | | | |
| | | | ISPUST |
| | | | UREĐAJ ZA PREDTRETMAN OBORINSKIH VODA |
| | | | PRIMARNI CJEVOVOD |
| | | | SMJER ODVODNJE |

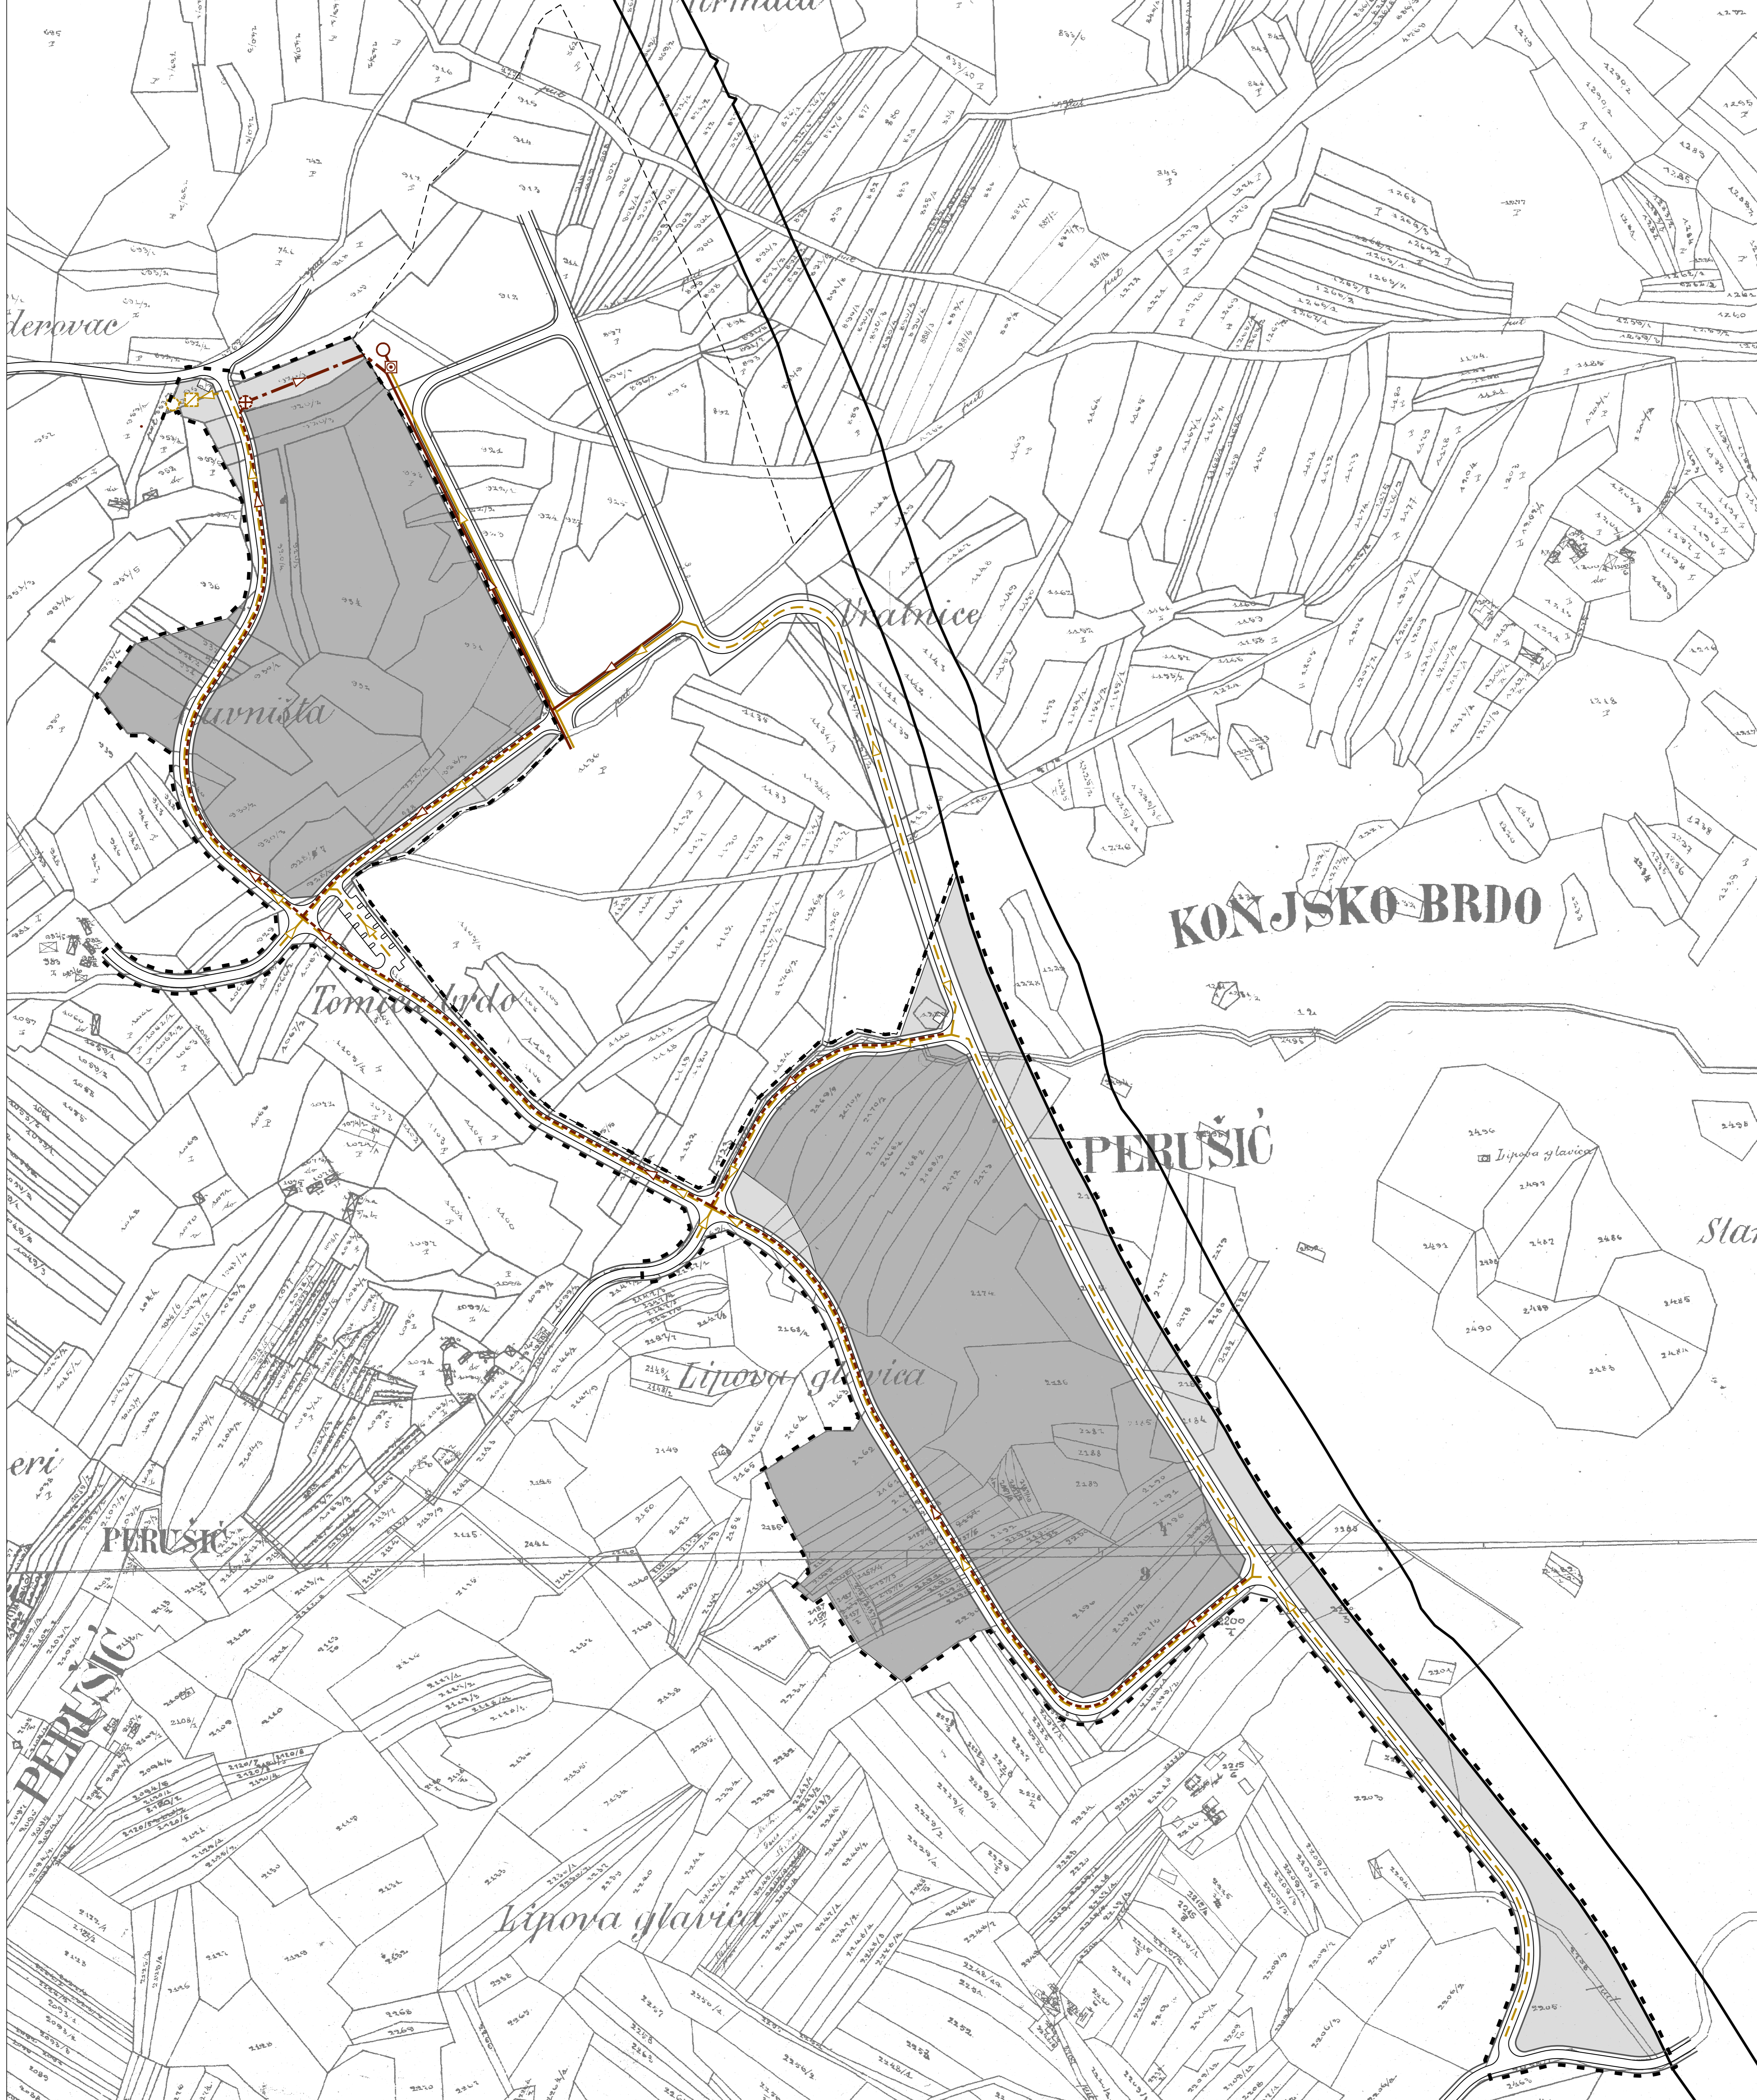

Županija: LIČKO-SENJSKA		Općina: PERUŠIĆ	
Naziv prostornog plana:		URBANISTIČKI PLAN UREĐENJA PROŠIRENJA POSLOVNE ZONE "PERUŠIĆ (KONJSKO BRDO)"	
Naziv kartografskog prikaza:		PROMETNA, ULIČNA I KOMUNALNA INFRASTRUKTURNA MREŽA VODNOGOSPODARSKI SUSTAV - ODVODNJA	
Broj kartografskog prikaza:	2.5.	Mjerilo kartografskog prikaza:	1:2000
Odluka o izradi UPU proširenja poslo. zone Perušić-Konjsko Brdo (službeno glasilo):		Odluka predstavničkog tijela o donošenju plana (službeno glasilo):	
Županijski glasnik Ličko-senjske županije br. 14/11, 8/12		Županijski glasnik Ličko-senjske županije br. 07/13	
Javna rasprava (datum objave):	16. 08. 2012. - 18. 09. 2012. 09. 08. 2012., Radio Gospić	Javno izlaganje održano:	16. 08. 2012.
Pečat tijela odgovornog za provođenje javne rasprave:		Odgovorna osoba za provođenje javne rasprave:	
Krešimir Kreković, dipl.ing.el.			
Mijenjenje na plan prema članku 94. Zakona o prostornom uređenju i gradnji (NN 78/07, 38/09, 55/11, 90/11 i 50/12)			
1. MINISTARSTVO KULTURE, Uprava za zaštitu kulturne baštine, Konzervatorski odjel u Gospiću	KLASA: 612-08/11-1003/70, URBROJ: 532-04-131-13-5		30. 01. 2013.
2. HAKONI	KLASA: 350-05/13-01/41, URBROJ: 376-10/SV-13-2 (JŠ)		31. 01. 2013.
3. MOHR, Uprava za materijalne resurse, Sektor za nekretnine, graditeljstvo i zaštitu okoliša	KLASA: 350-02/13-01/16, URBROJ: 51240-02001-13-2		13. 02. 2013.
4. Hrvatsko autoceste, d.o.o.	BROJ: 452/2-160-10/13		14. 02. 2013.
5. DRŽAVNA UPRAVA ZA ZAŠTITU I SPAŠAVANJE, Područni ured Gospić	KLASA: 350-02/13-01/01, URBROJ: 543-05-01-13-2		15. 02. 2013.
6. MUP, PU Ličko-senjska, Služba zajedničkih i upravnih poslova, Inspektorat unutarnjih poslova	BROJ: 511-04-04-11-1106/1-13.A.Š.		15. 02. 2013.
7. ZAVOD ZA PROSTORNO UREĐENJE LIČKO-SENJSKE ŽUPANIJE	KLASA: 350-02/11-01/09, URBROJ: 512094-13-06.		18. 02. 2013.
Pravna osoba koja je izradila plan: URBANISTIČKI ZAVOD GRADA ZAGREBA d.o.o. Braće Domany 4 10 000 Zagreb			
Pečat tijela / pravne osobe koja je izradila plan:	Odgovorna osoba: Luka Šulentić, dipl. ing. arh.		
Voditelj izrade plana:	Domagoj Lovas, dipl. ing. arh.		
Stručni tim u izradi Plana: 1. Domagoj Lovas, dipl.ing.arh. 2. Andreja Šugar, mag.ing.aedif. 3. Petar Čigetić, ing.grad.	4. Momir Pavletić Slobodan, mag.ing.prosp.arch.		
Pečat predstavničkog tijela:	Predsjednik općinskog vijeća: Milorad Vidmar		
Iskustvenost ovog prostornog plana s izvornikom ovjeren:	Pečat nadležnog tijela:		