


**LIČKO-SENJSKA ŽUPANIJA
OPĆINA PERUŠIĆ
URBANISTIČKI PLAN UREĐENJA
PROŠIRENJA POSLOVNE ZONE
"PERUŠIĆ (KONJSKO BRDO)"**

Naziv kartografskog prikaza :
**PROMETNA, ULIČNA I KOMUNALNA INFRASTRUKTURNA MREŽA
ENERGETSKI SUSTAV - CJEVNI TRANSPORT NAFTE I PLINA, ELEKTROENERGETIKA**

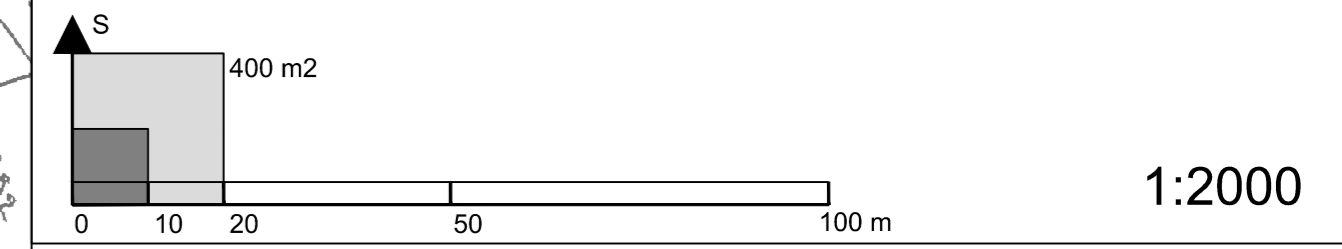

GRANICE

OSTALE GRANICE

- OBUHVAT PROSTORNOG PLANA
- OBUHVAT IZGRADENOG I UREĐENOG DIJELA POSLOVNE ZONE

PROMET

- KORIDOR PROMETNICE

ENERGETSKI SUSTAV


PROIZVODNJA I CJEVNI TRANSPORT NAFTE I PLINA

- | | |
|--|-----------------------------------|
| IZGRADENO | NE IZGRADENO |
| BLOKADNA STANICA | PLINSKA REGULACIJSKA STANICA |
| MAGISTRALNI TRANZITNI VT PLINOVOĐ (50-75Bar) | DISTRIBUTIVNI VT PLINOVOĐ (20Bar) |
| LOKALNI ST PLINOVOĐ (3-4Bar) | |

ENERGETSKI SUSTAV - ELEKTROENERGETIKA

TRANSFORMATORSKA I RASKLOPNA POSTROJENJA

- | | |
|---|---|
| IZGRADENO | NE IZGRADENO |
| TS 10/20/0,4 KV | TS 10/20/0,4 KV |
| ELEKTROPRIJENOSNI UREĐAJI | SN PODZEMNI KABEL 10/20KV |
| NN VOD JAVNE RASVJETE / KORISNIČKI VOD 0,4 KV | NN VOD JAVNE RASVJETE / KORISNIČKI VOD 0,4 KV |

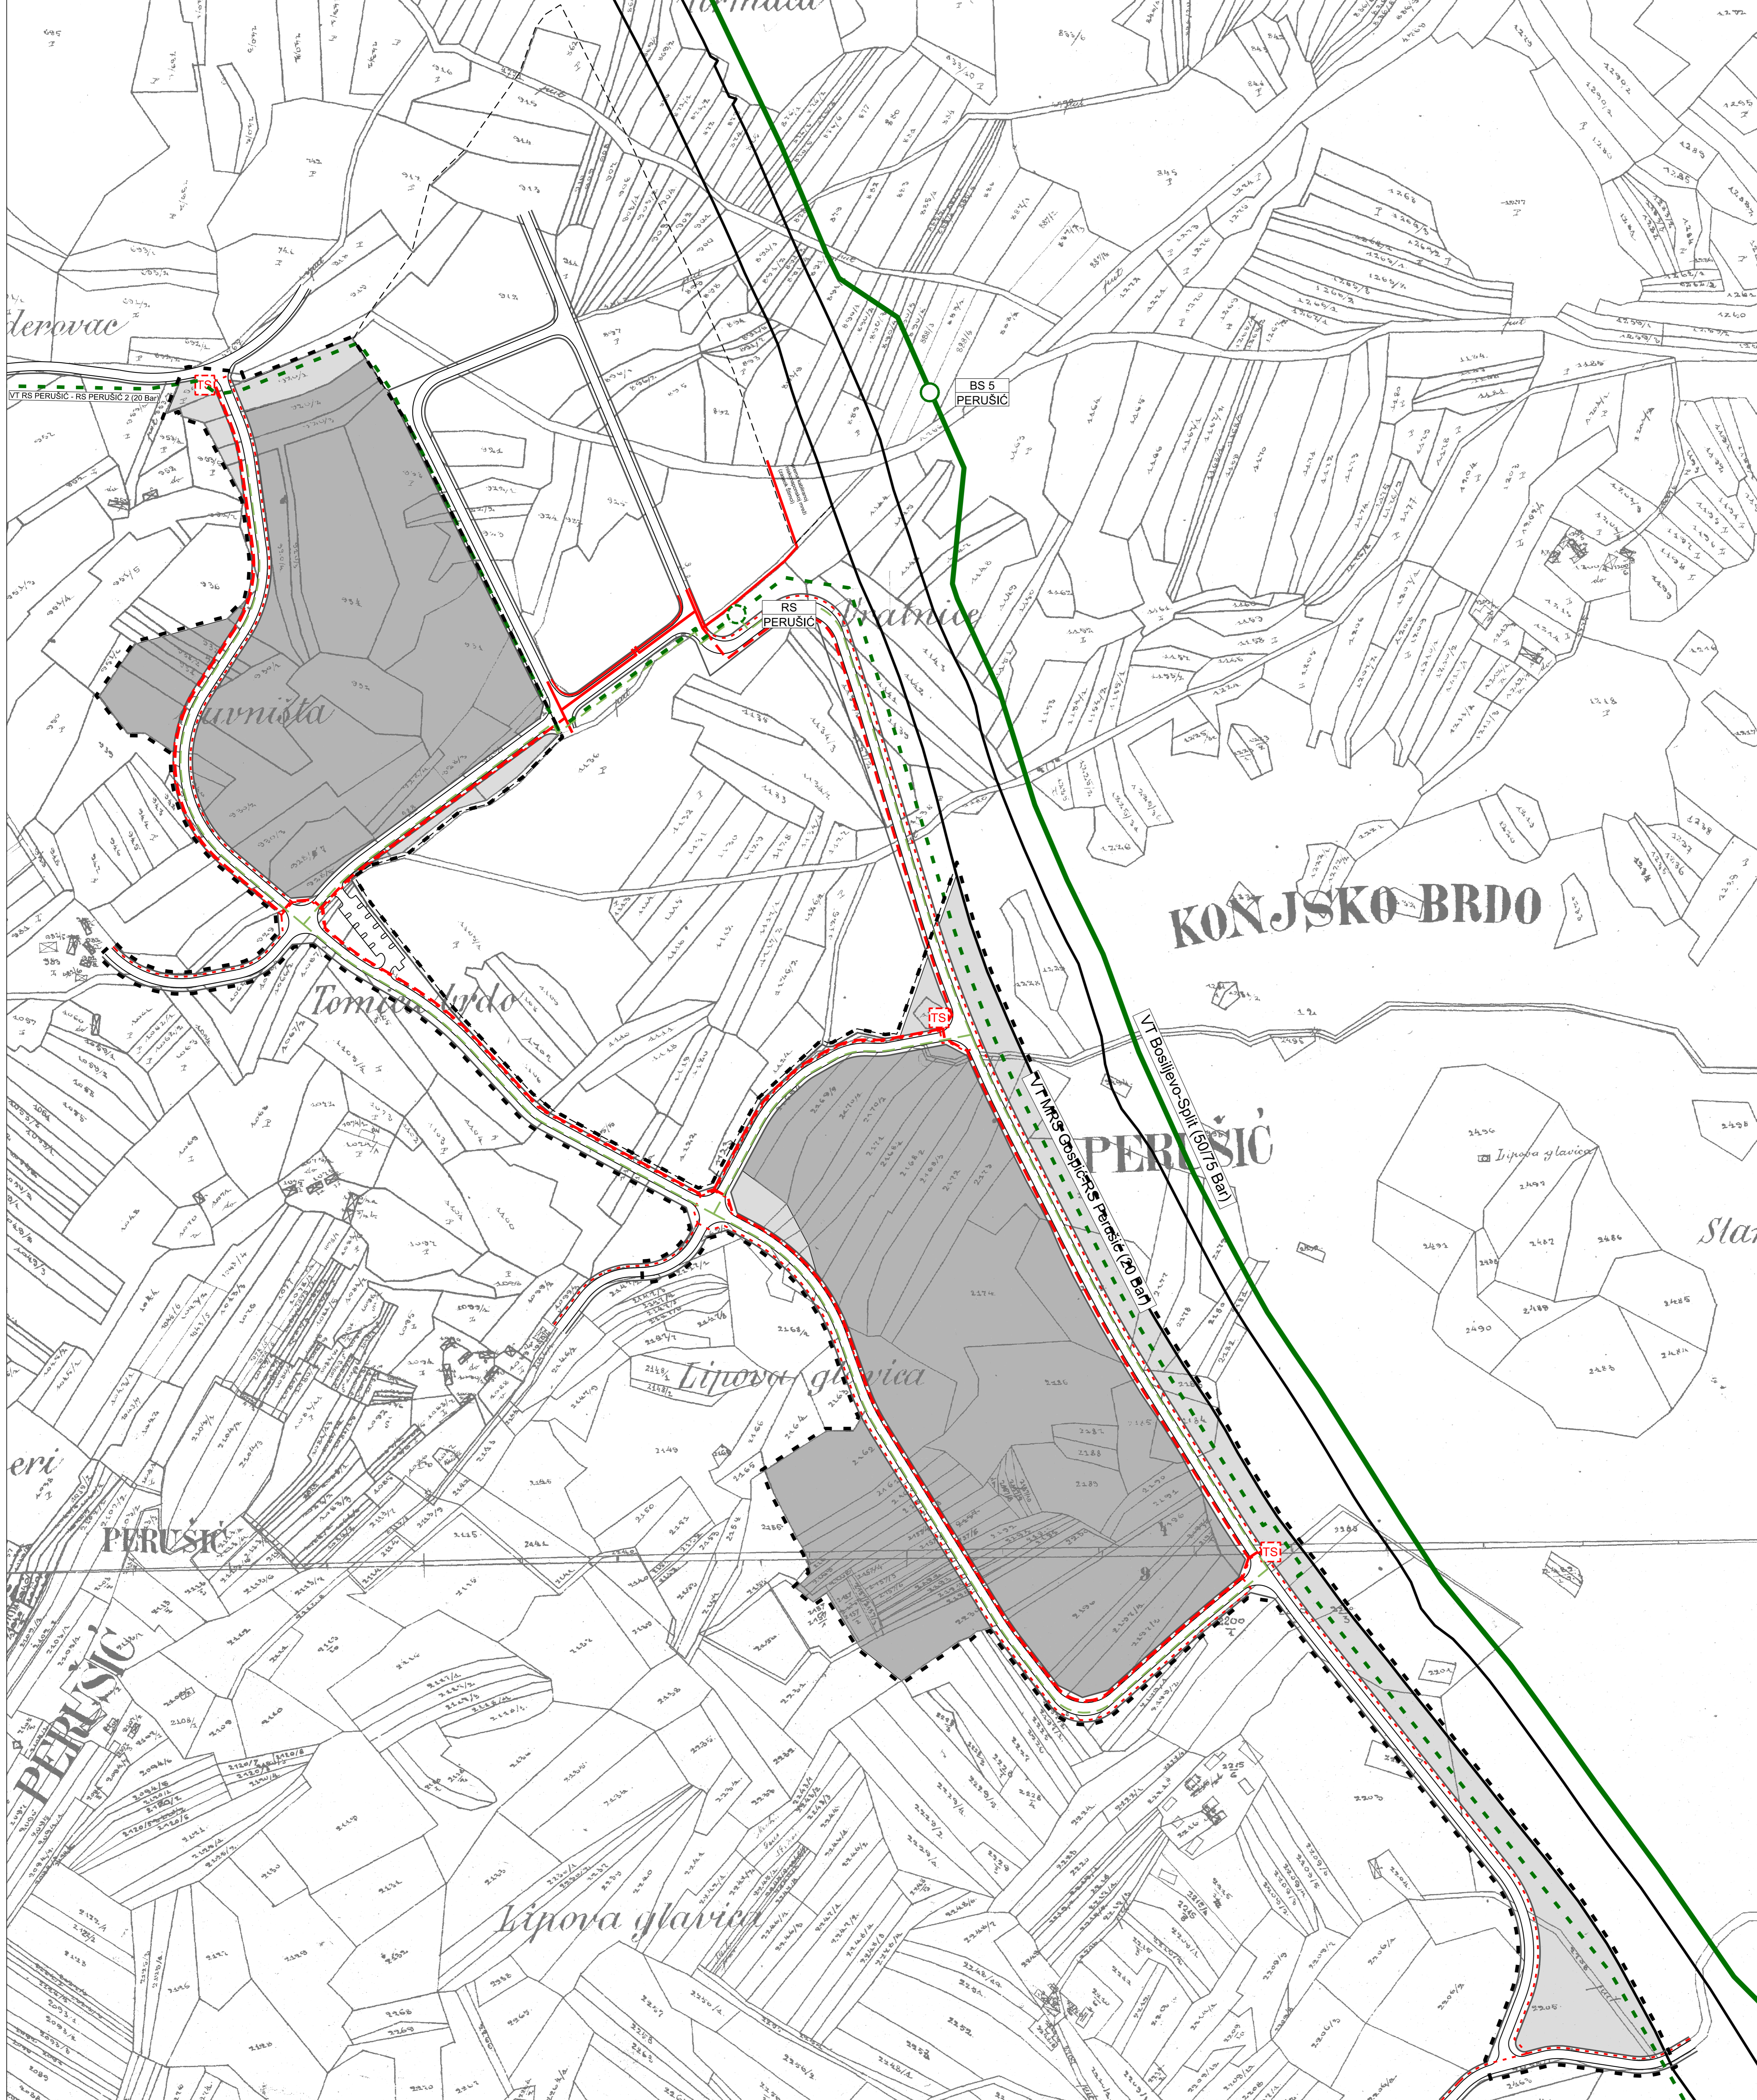

Županija: LIČKO-SENJSKA		URBANISTIČKI PLAN UREĐENJA PROŠIRENJA POSLOVNE ZONE "PERUŠIĆ (KONJSKO BRDO)"	
Općina: PERUŠIĆ			
Naziv prostornog plana:			
Naziv kartografskog prikaza:		PROMETNA, ULIČNA I KOMUNALNA INFRASTRUKTURNA MREŽA ENERGETSKI SUSTAV - CJEVNI TRANSPORT NAFTE I PLINA, ELEKTROENERGETIKA	
Broj kartografskog prikaza:	2.3.	Mjerilo kartografskog prikaza:	1:2000
Odluka o izradi UPU proširenja pos. zone Perušić-Konjsko Brdo (službeno glasilo):		Odluka predstavničkog tijela o donošenju plana (službeno glasilo):	
Županijski glasnik Ličko-senjske županije br. 14/11, 8/12		Županijski glasnik Ličko-senjske županije br. 07/13	
Javna rasprava (datum objave): 16. 08. 2012. - 16. 09. 2012. 09. 08. 2012., Radio Gospić		Javno izlaganje održano: 16. 09. 2012.	
Pečat tijela odgovornog za provođenje javne rasprave		Odgovorna osoba za provođenje javne rasprave:	
		Krešimir Kreković, dipl.ing.el.	
Mijenjenje na plan prema članku 94. Zakona o prostornom uređenju i gradnji (NN 76/07, 38/09, 55/11, 90/11 i 50/12)			
1. MINISTARSTVO KULTURE, Uprava za zaštitu kulturne baštine, Konzervatorski odjel u Gospiću		30. 01. 2013.	
KLASA: 612-08/11-10/0370, URBROJ: 532-04-131-13-5			
2. HAKONI		31. 01. 2013.	
KLASA: 350-05/13-01/41, URBROJ: 376-10/SV-13-2 (S)			
3. MOHR, Uprava za materijalne resurse, Sektor za nekretnine, graditeljstvo i zaštitu okoliša		13. 02. 2013.	
KLASA: 350-02/13-01/16, URBROJ: 51240-02/001-13-2			
4. Hrvatsko autoceste, d.o.o.		14. 02. 2013.	
BROJ: 452/2-160-10/113			
5. DRŽAVNA UPRAVA ZA ZAŠTITU I SPAŠAVANJE, Područni ured Gospić		15. 02. 2013.	
KLASA: 350-02/13-01/01, URBROJ: 543-05-01-13-2			
6. MUP, PU Ličko-senjske, Služba zajedničkih i upravnih poslova, Inspektorat unutarnjih poslova		15. 02. 2013.	
BROJ: 511-04-04-11-1106/1-13.A.S.			
7. ZAVOD ZA PROSTORNO UREĐENJE LIČKO-SENJSKE ŽUPANIJE		16. 02. 2013.	
KLASA: 350-02/11-01/09, URBROJ: 2120/94-13-00.			
Pravna osoba koja je izradila plan: URBANISTIČKI ZAVOD GRADA ZAGREBA d.o.o. Braće Domany 4 10 000 Zagreb			
Pečat tijela / pravne osobe koja je izradila plan:		Odgovorna osoba:	
		Luka Šulentić, dipl. ing. arh.	
Voditelj izrade plana:		Domagoj Lovas, dipl. ing. arh.	
Stručni tim u izradi Plana: 1. Domagoj Lovas, dipl.ing.arh. 2. Andreja Šugar, mag.ing.aedif. 3. Petar Čigetić, ing.grad.		4. Momir Pavletić Slobodan, mag.ing.prosp.arch.	
Pečat predstavničkog tijela:		Predsjednik općinskog vijeća:	
		Milorad Vidmar	
Istovjetnost ovog prostornog plana s izvornikom ovjersava:		Pečat nadležnog tijela:	